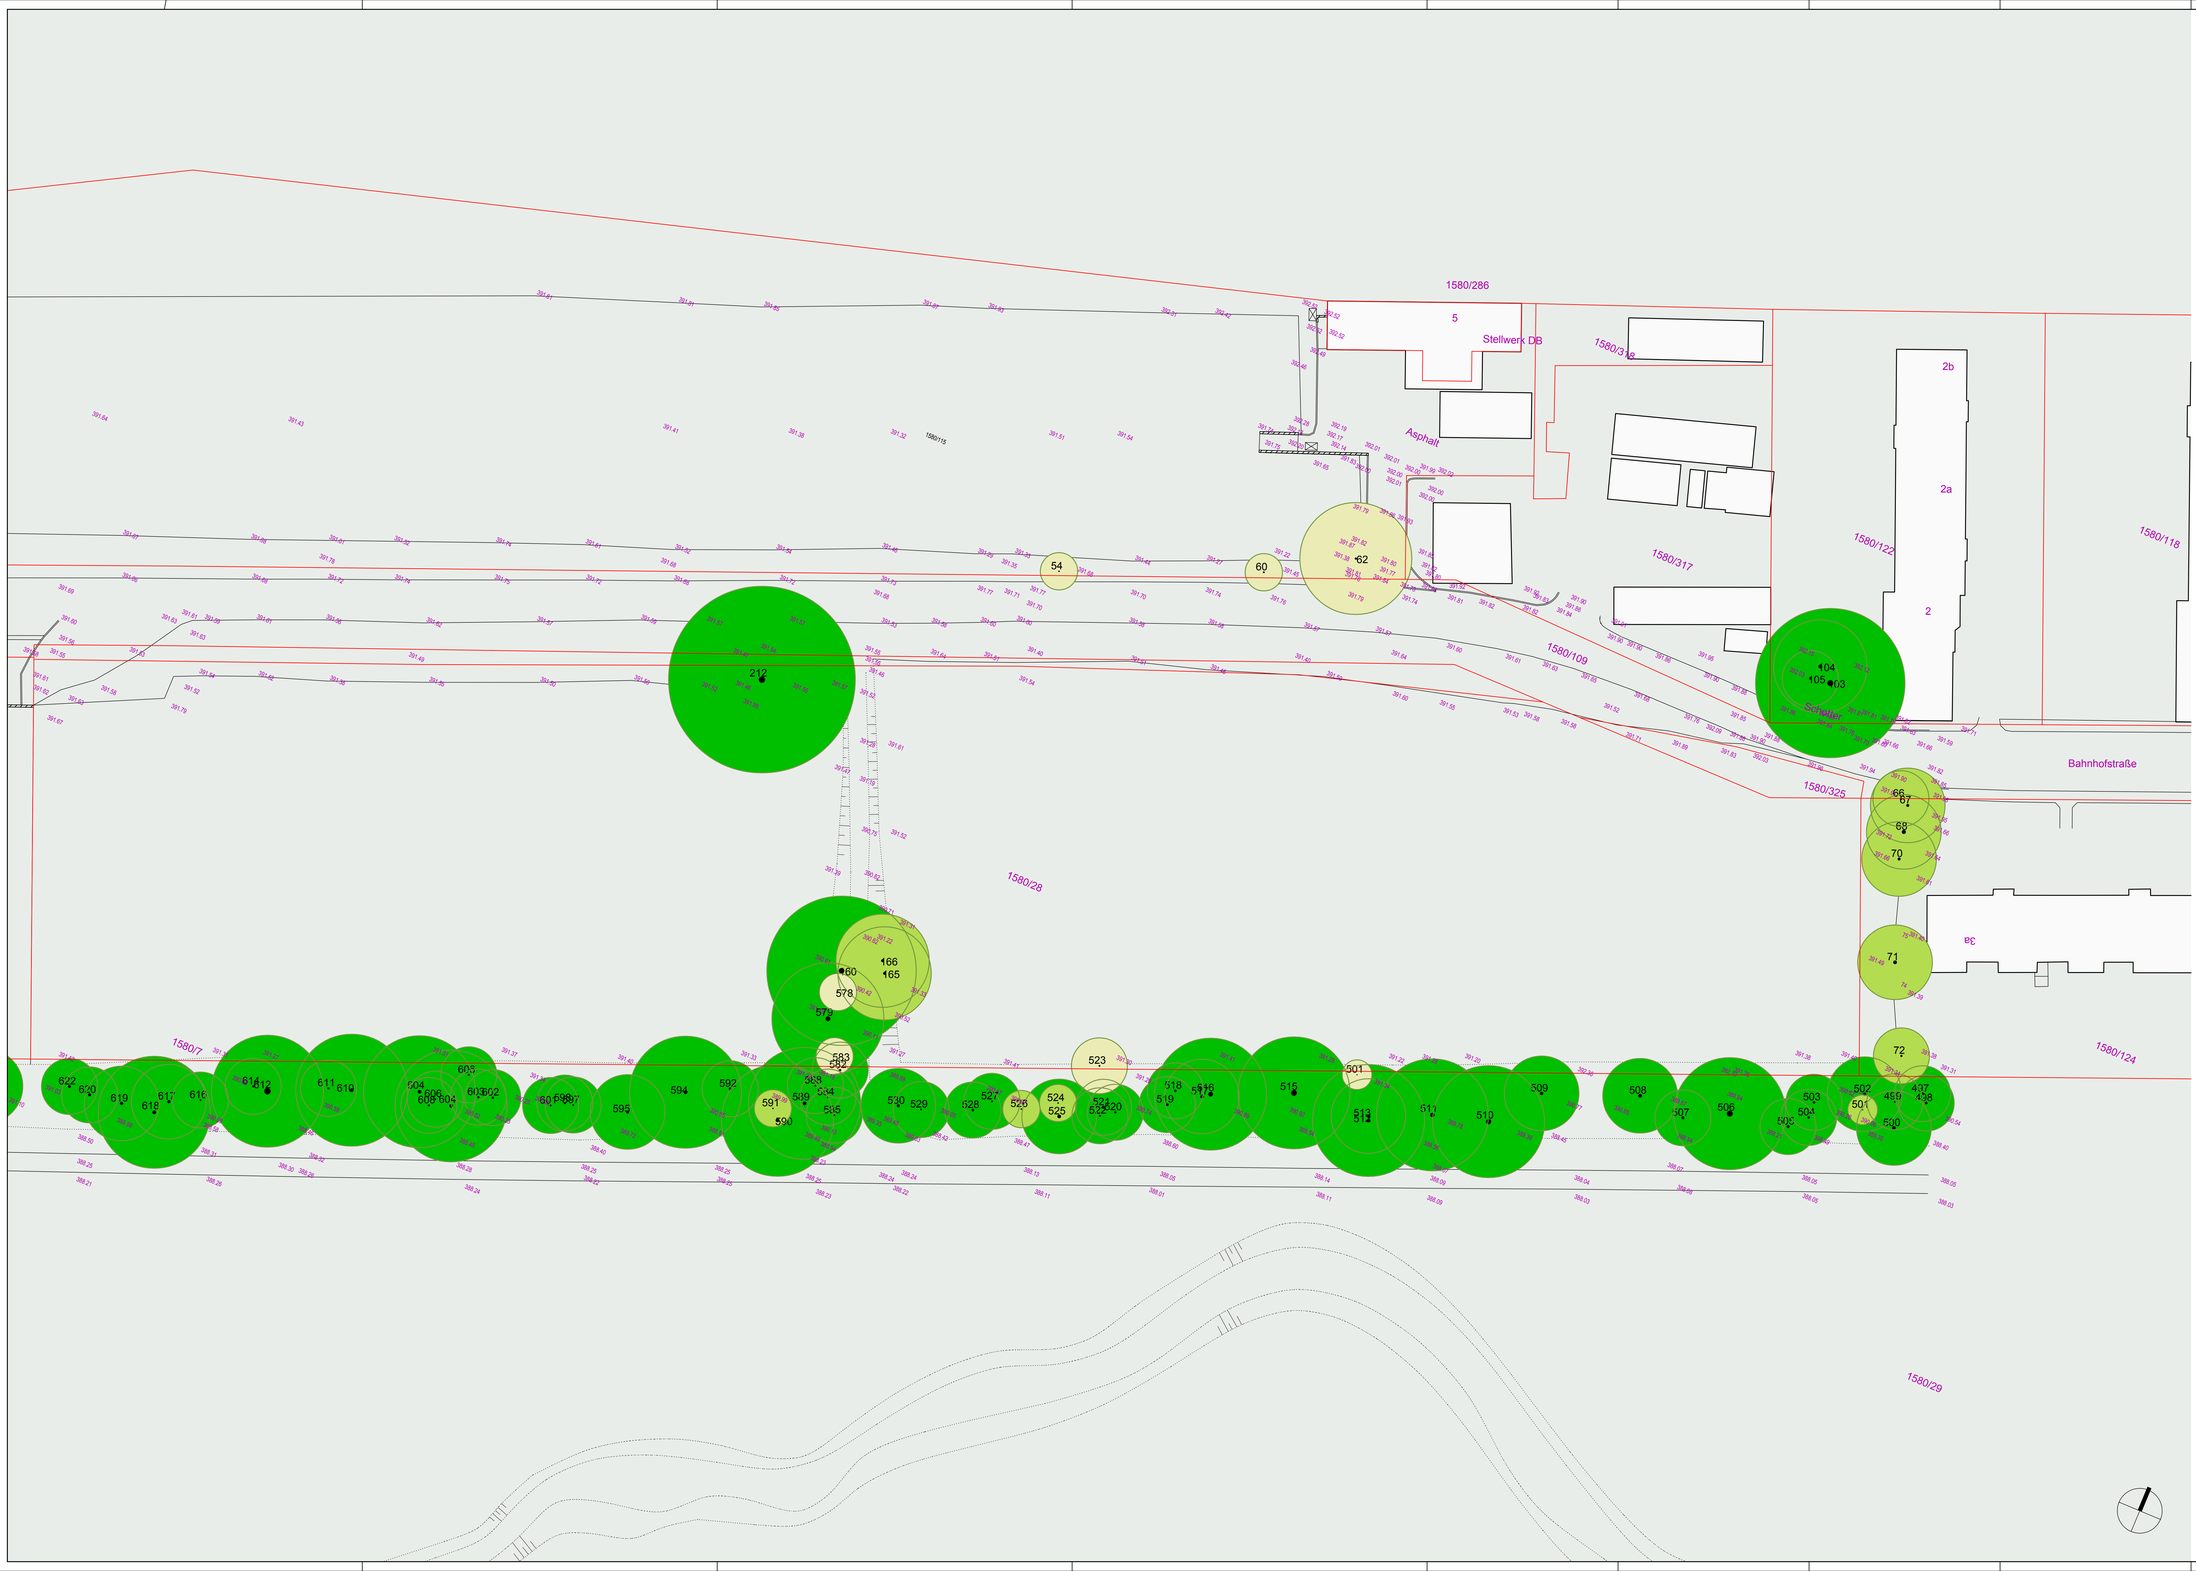


Planzeichenerläuterung

Baumkartierung vom 30.11.2016

- Baum sehr erhaltenswert
- Baum erhaltenswert
- Baum nicht erhaltenswert

Gelände

0,00 Höhenkote Bestand

Ver- und Entsorgungsanlagen

Schacht

Sonstiges

Grundstücksgrenze

Baumliste

Alle Laubbäume fallen nicht unter die Baumschutzverordnung der Stadt Landshut

Baum-Nr.	Botanischer Name	St.-U	Kr.-D	Höhe
60	Carpinus betulus	79 cm	8 m	15 m
61	Betula pendula	94 cm	15 m	18 m
62	Betula pendula	94 cm	15 m	18 m
65	Acer platanoides	94 cm	8 m	15 m
66	Acer platanoides	94 cm	8 m	15 m
67	Carpinus betulus	126 cm	10 m	21 m
68	Carpinus betulus	173 cm	10 m	21 m
70	Carpinus betulus	157 cm	10 m	21 m
71	Carpinus betulus	157 cm	10 m	21 m
72	Carpinus betulus	94 cm	8 m	15 m
103	Betula pendula	251 cm	20 m	0 m
104	Betula pendula	157 cm	13 m	20 m
105	Betula pendula	157 cm	13 m	20 m
165	Acer campestre	189 + 141 cm	20 m	20 m
165	Betula pendula	126 cm	13 m	20 m
166	Quercus robur	126 cm	13 m	20 m
212	Fraxinus excelsior	267 cm	25 m	20 m
304	Ilex aquifolium	141 cm	7 m	15 m
305	Ilex aquifolium			
359	Acer platanoides	47 + 63 cm	5 m	17 m
381	Betula pendula	157 cm	10 m	20 m
382	Acer platanoides	79 cm	8 m	15 m
416	Acer platanoides	79 cm	8 m	15 m
417	Acer platanoides	2 x 63 cm	8 m	15 m
418	Acer platanoides			
419	Ulmus laevis	5 x 63 + 2 x 94 cm	10 m	23 m
420	Betula pendula	188 cm	10 m	23 m
426	Acer platanoides	188 cm	10 m	19 m
432	Salix fragilis	251 + 314 cm	15 m	20 m
434	Malus baccata			
471	Acer plat.	3 x 47 + 2 x 63 + 79 cm	10 m	15 m
472	Malus baccata			
473	Acer platanoides	47 + 63 cm	8 m	15 m
474	Acer platanoides	5 x 47 cm	10 m	15 m
475	Aesculus hippocastanum			
493	Quercus robur	79 cm	8 m	15 m
494	Quercus robur	79 cm	8 m	15 m
495	Fraxinus excelsior	2 x 79 cm	8 m	23 m
496	Tilia cordata	2 x 63 cm	8 m	15 m
497	Acer platanoides	110 cm	8 m	23 m
498	Acer platanoides	110 cm	8 m	23 m
499	Tilia cordata	79 cm	8 m	15 m
500	Acer platanoides	157 cm	10 m	23 m
501	Tilia cordata	157 cm	10 m	23 m
502	Acer platanoides	141 cm	10 m	23 m
503	Acer platanoides	110 cm	8 m	23 m
504	Acer platanoides	110 cm	8 m	23 m
505	Tilia cordata	126 cm	8 m	23 m
506	Acer platanoides	4 x 126 cm	15 m	23 m
507	Acer platanoides	126 cm	8 m	23 m
508	Acer platanoides	157 cm	10 m	23 m
509	Tilia cordata	157 cm	10 m	23 m
510	Acer platanoides	3 x 157 cm	15 m	23 m
511	Acer platanoides	188 cm	15 m	23 m
512	Tilia cordata	157 cm	10 m	23 m
513	Tilia cordata	141 cm	10 m	23 m
514	Acer platanoides	3 x 141 cm	15 m	23 m
516	Tilia cordata	2 x 141 cm	15 m	23 m
517	Quercus robur	157 cm	10 m	23 m
518	Tilia cordata	110 cm	8 m	23 m
519	Acer platanoides	126 cm	8 m	23 m
520	Tilia cordata	79 cm	8 m	15 m
521	Acer platanoides	126 cm	8 m	23 m
522	Tilia cordata	79 cm	8 m	15 m
523	Acer platanoides	79 cm	8 m	15 m
524	Acer platanoides			
525	Acer platanoides	157 cm	10 m	23 m
526	Acer platanoides			
527	Acer platanoides	63 + 47 cm	8 m	15 m
528	Acer platanoides	110 cm	8 m	23 m
529	Tilia cordata	79 cm	8 m	15 m
530	Tilia cordata	2 x 94 cm	10 m	23 m
531	Tilia cordata			
579	Acer platanoides	204 cm	15 m	23 m
582	Acer platanoides	94 cm	8 m	23 m
583	Acer platanoides			
584	Acer platanoides	79 cm	8 m	15 m
585	Tilia cordata	79 cm	8 m	15 m
588	Tilia cordata	79 cm	8 m	15 m
589	Acer platanoides	157 cm	15 m	23 m
590	Quercus robur	157 cm	15 m	23 m
591	Tilia cordata			
592	Acer platanoides	126 cm	8 m	23 m
594	Tilia cordata	157 cm	15 m	23 m
595	Tilia cordata	126 cm	10 m	23 m
597	Carpinus betulus	79 cm	8 m	15 m
600	Carpinus betulus	79 cm	8 m	15 m
601	Tilia cordata	79 cm	8 m	15 m
602	Carpinus betulus	94 cm	8 m	15 m
603	Tilia cordata	94 cm	8 m	15 m
604	Acer platanoides	157 cm	15 m	23 m
605	Acer platanoides	79 cm	8 m	15 m
606	Carpinus betulus	79 cm	8 m	15 m
608	Tilia cordata	94 cm	8 m	23 m
609	Tilia cordata	157 cm	15 m	23 m
610	Tilia cordata	157 cm	15 m	23 m
611	Carpinus betulus	94 cm	8 m	15 m
612	Acer platanoides	3 x 157 cm	15 m	23 m
614	Tilia cordata	94 cm	8 m	23 m
616	Carpinus betulus	79 cm	8 m	15 m
617	Tilia cordata	141 cm	10 m	23 m
618	Acer platanoides	157 cm	15 m	23 m
619	Acer platanoides	141 cm	10 m	23 m
620	Acer platanoides	126 cm	8 m	23 m
622	Acer platanoides	141 cm	10 m	23 m
656	Acer platanoides	141 cm	10 m	23 m
658	Acer platanoides	110 cm	8 m	23 m
660	Acer platanoides			
682	Acer platanoides	141 cm	10 m	23 m
663	Acer platanoides			
664	Tilia cordata	110 cm	8 m	23 m
666	Tilia cordata	110 cm	8 m	23 m
667	Quercus robur	94 cm	8 m	15 m
668	Quercus robur	94 cm	8 m	15 m
669	Carpinus betulus	141 cm	10 m	21 m
673	Carpinus betulus	157 cm	10 m	21 m
674	Quercus robur	141 cm	10 m	23 m
675	Carpinus betulus	157 cm	10 m	21 m
676	Tilia cordata	157 cm	10 m	23 m
678	Tilia cordata	267 cm	15 m	23 m
679	Tilia cordata	110 + 126 cm	15 m	23 m
683	Carpinus betulus	110 cm	8 m	15 m
684	Tilia cordata	188 cm	15 m	23 m
685	Acer platanoides	157 cm	15 m	23 m
686	Quercus robur	157 cm	10 m	23 m
687	Tilia cordata	141 cm	10 m	23 m
688	Tilia cordata	110 cm	8 m	23 m
691	Quercus robur	126 cm	10 m	23 m
692	Acer platanoides	126 cm	8 m	23 m
693	Tilia cordata	47 cm	4 m	15 m
695	Tilia cordata	188 cm	15 m	23 m
703	Quercus robur	126 cm	10 m	23 m
705	Quercus robur	141 cm	10 m	23 m
706	Quercus robur	157 cm	10 m	23 m
738	Tilia cordata	157 cm	15 m	23 m
739	Carpinus betulus	157 cm	10 m	21 m
741	Tilia cordata	94 + 126 cm	15 m	23 m
742	Tilia cordata	94 cm	8 m	23 m
745	Tilia cordata	157 cm	15 m	23 m
746	Tilia cordata	157 cm	15 m	23 m
750	Acer platanoides	94 cm	8 m	23 m
751	Salix fragilis	283 cm	15 m	23 m
753	Salix fragilis	75 + 220 cm	10 m	23 m
754	Salix fragilis	283 cm	15 m	23 m
755	Salix fragilis	110 cm	8 m	23 m
756	Salix fragilis	141 + 157 cm	10 m	23 m
757	Salix fragilis	157 + 220 cm	10 m	23 m
758	Salix fragilis	79 + 79 + 79 + 2 x 126 cm	10 m	23 m
759	Acer platanoides	188 cm	15 m	23 m
760	Quercus robur	220 cm	15 m	23 m
761	Tilia cordata	126 cm	8 m	23 m
808	Tilia cordata	63 cm	5 m	15 m
809	Tilia cordata	63 cm	5 m	15 m
810	Tilia cordata	79 cm	8 m	15 m
811	Acer platanoides	157 cm	10 m	23 m
812	Tilia cordata	2 x 110 cm	8 m	23 m
813	Acer platanoides	126 cm	8 m	23 m
814	Acer platanoides	141 cm	10 m	23 m
815	Acer platanoides	141 cm	10 m	23 m
816	Acer platanoides	141 cm	10 m	23 m
818	Tilia cordata	79 cm	8 m	15 m
819	Tilia cordata	94 cm	8 m	23 m
820	Acer platanoides	126 cm	8 m	23 m
821	Acer platanoides	110 cm	8 m	23 m
822	Tilia cordata	157 cm	15 m	23 m
823	Acer platanoides			
824	Quercus robur	126 cm	10 m	23 m
825	Tilia cordata	126 cm	10 m	23 m
826	Quercus robur			
828	Ulmus laevis 189 + 141 + 4 x 94 cm		20 m	20 m
830	Quercus robur	63 cm	5 m	15 m
840	Fraxinus excelsior	79 cm	8 m	15 m
841	Fraxinus excelsior	47 cm	4 m	15 m
842	Fraxinus excelsior	47 cm	4 m	15 m
843	Fraxinus excelsior	47 cm	4 m	15 m
844	Fraxinus excelsior	47 cm	4 m	15 m
845	Fraxinus excelsior	47 cm	4 m	15 m
846	Fraxinus excelsior	63 cm	5 m	15 m
848	Fraxinus excelsior	47 cm	4 m	15 m
850	Fraxinus excelsior	63 cm	5 m	15 m
851	Fraxinus excelsior	47 cm	4 m	15 m
853	Fraxinus excelsior	47 cm	4 m	15 m
854	Acer platanoides	170 cm	15 m	23 m
855	Fraxinus excelsior	47 cm	4 m	15 m
856	Fraxinus excelsior	63 cm	5 m	15 m
857	Acer platanoides	63 cm	5 m	15 m
858	Acer platanoides	63 cm	5 m	15 m
859	Acer platanoides	79 cm	8 m	15 m
860	Acer platanoides	63 cm	5 m	15 m
861	Fraxinus excelsior	47 cm	4 m	15 m
863	Fraxinus excelsior	47 cm	4 m	15 m
864	Fraxinus excelsior	47 cm	4 m	15 m
865	Acer platanoides	110 cm	8 m	23 m
866	Fraxinus excelsior	47 cm	4 m	15 m
867	Fraxinus excelsior	47 cm	4 m	15 m
868	Fraxinus excelsior	63 cm	5 m	15 m
869	Acer platanoides	79 cm	8 m	15 m
870	Acer platanoides	47 cm	4 m	15 m

Gesamt: 206 Bäume

Nr.	Erläuterung	Datum	Gez.
00	Urfassung	09.12.2016	WI

Planinhalt

Kartierung und Bewertung des Baumbestands Teil Ost

Projekt-Nr. - Plan-Nr.
021627 - 102

Maßstab
1 : 250

Projekt

Wettbewerb Bahnbetriebsgelände Stadt Landshut

geprüft Datum

Unterschrift

Auftraggeber/Bauherr

Stadt Landshut
Altstadt 315
84028 Landshut

Freigabe Datum
-

Planung Entwurf Gestaltung
Landschaft Stadtraum Grünflächen Gärten
Grünordnung Naturschutz UVP Ingenieurökologie

Entwicklung und Gestaltung von Landschaft

E G L

EGL, Neustadt 452, 84028 Landshut, Tel. 0871-923930, Fax 923918

H/B = 841 / 1379 (1.16m²)

Altplan 2017