


Wirksamer Flächennutzungsplan

Änderung Flächennutzungsplan mit Deckblatt Nr. 81 im Bereich
"Zwischen Lurzenhof und Auloh"

Wirksamer Landschaftsplan

Änderung Landschaftsplan mit Deckblatt Nr. 81 im Bereich
"Zwischen Lurzenhof und Auloh"

Legende Flächennutzungsplan

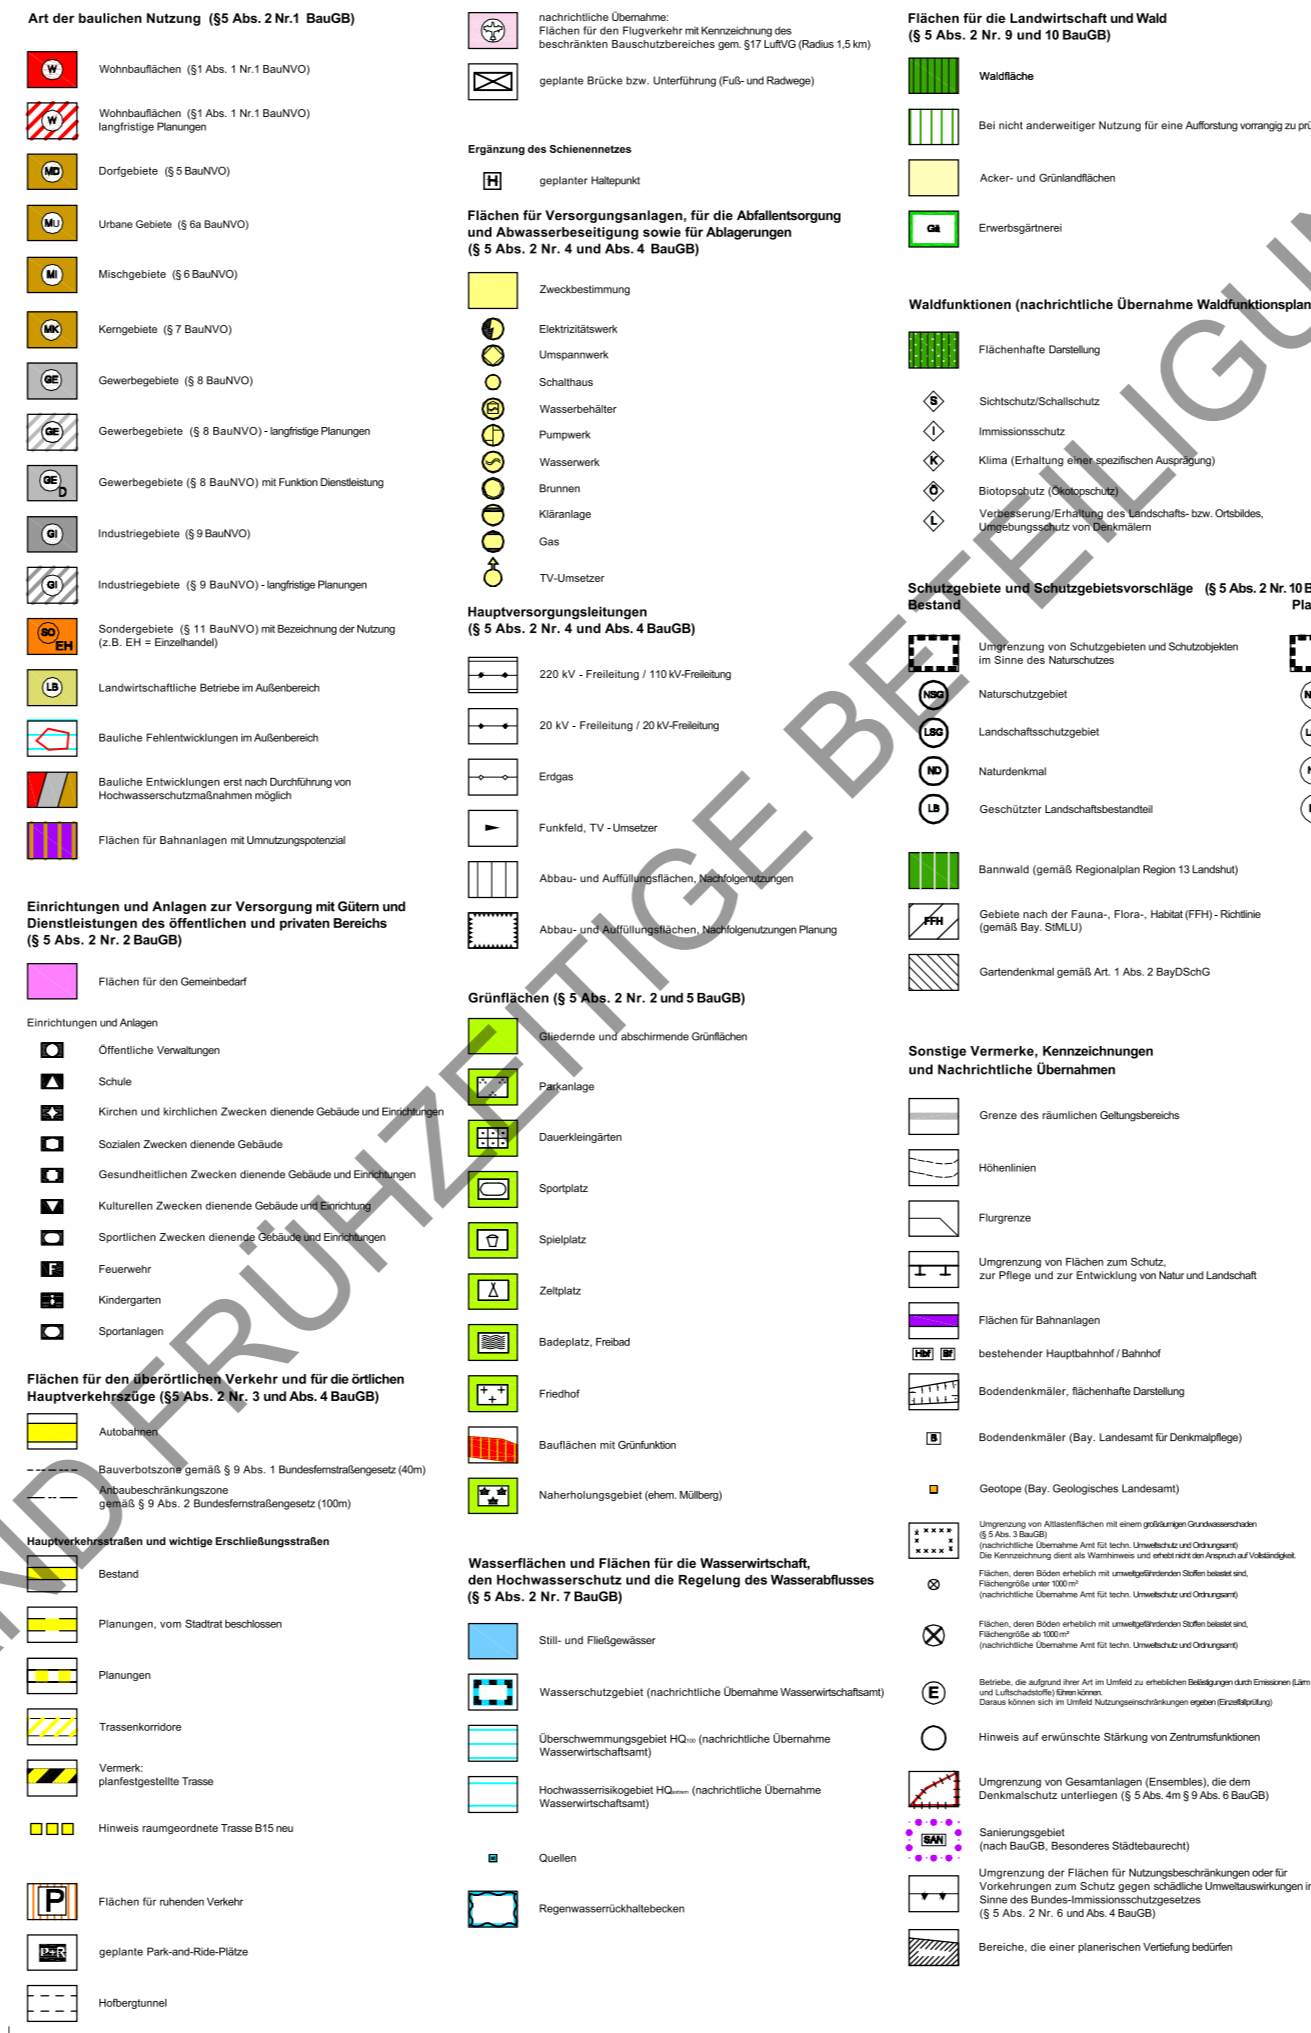

Legende Landschaftsplan

