


Wirksamer Flächennutzungsplan

Änderung Flächennutzungsplan mit Deckblatt Nr. 68 im Bereich
"Am Altenbacher Graben"

Wirksamer Landschaftsplan

Änderung Landschaftsplan mit Deckblatt Nr. 68 im Bereich
"Am Altenbacher Graben"

Legende Flächennutzungsplan

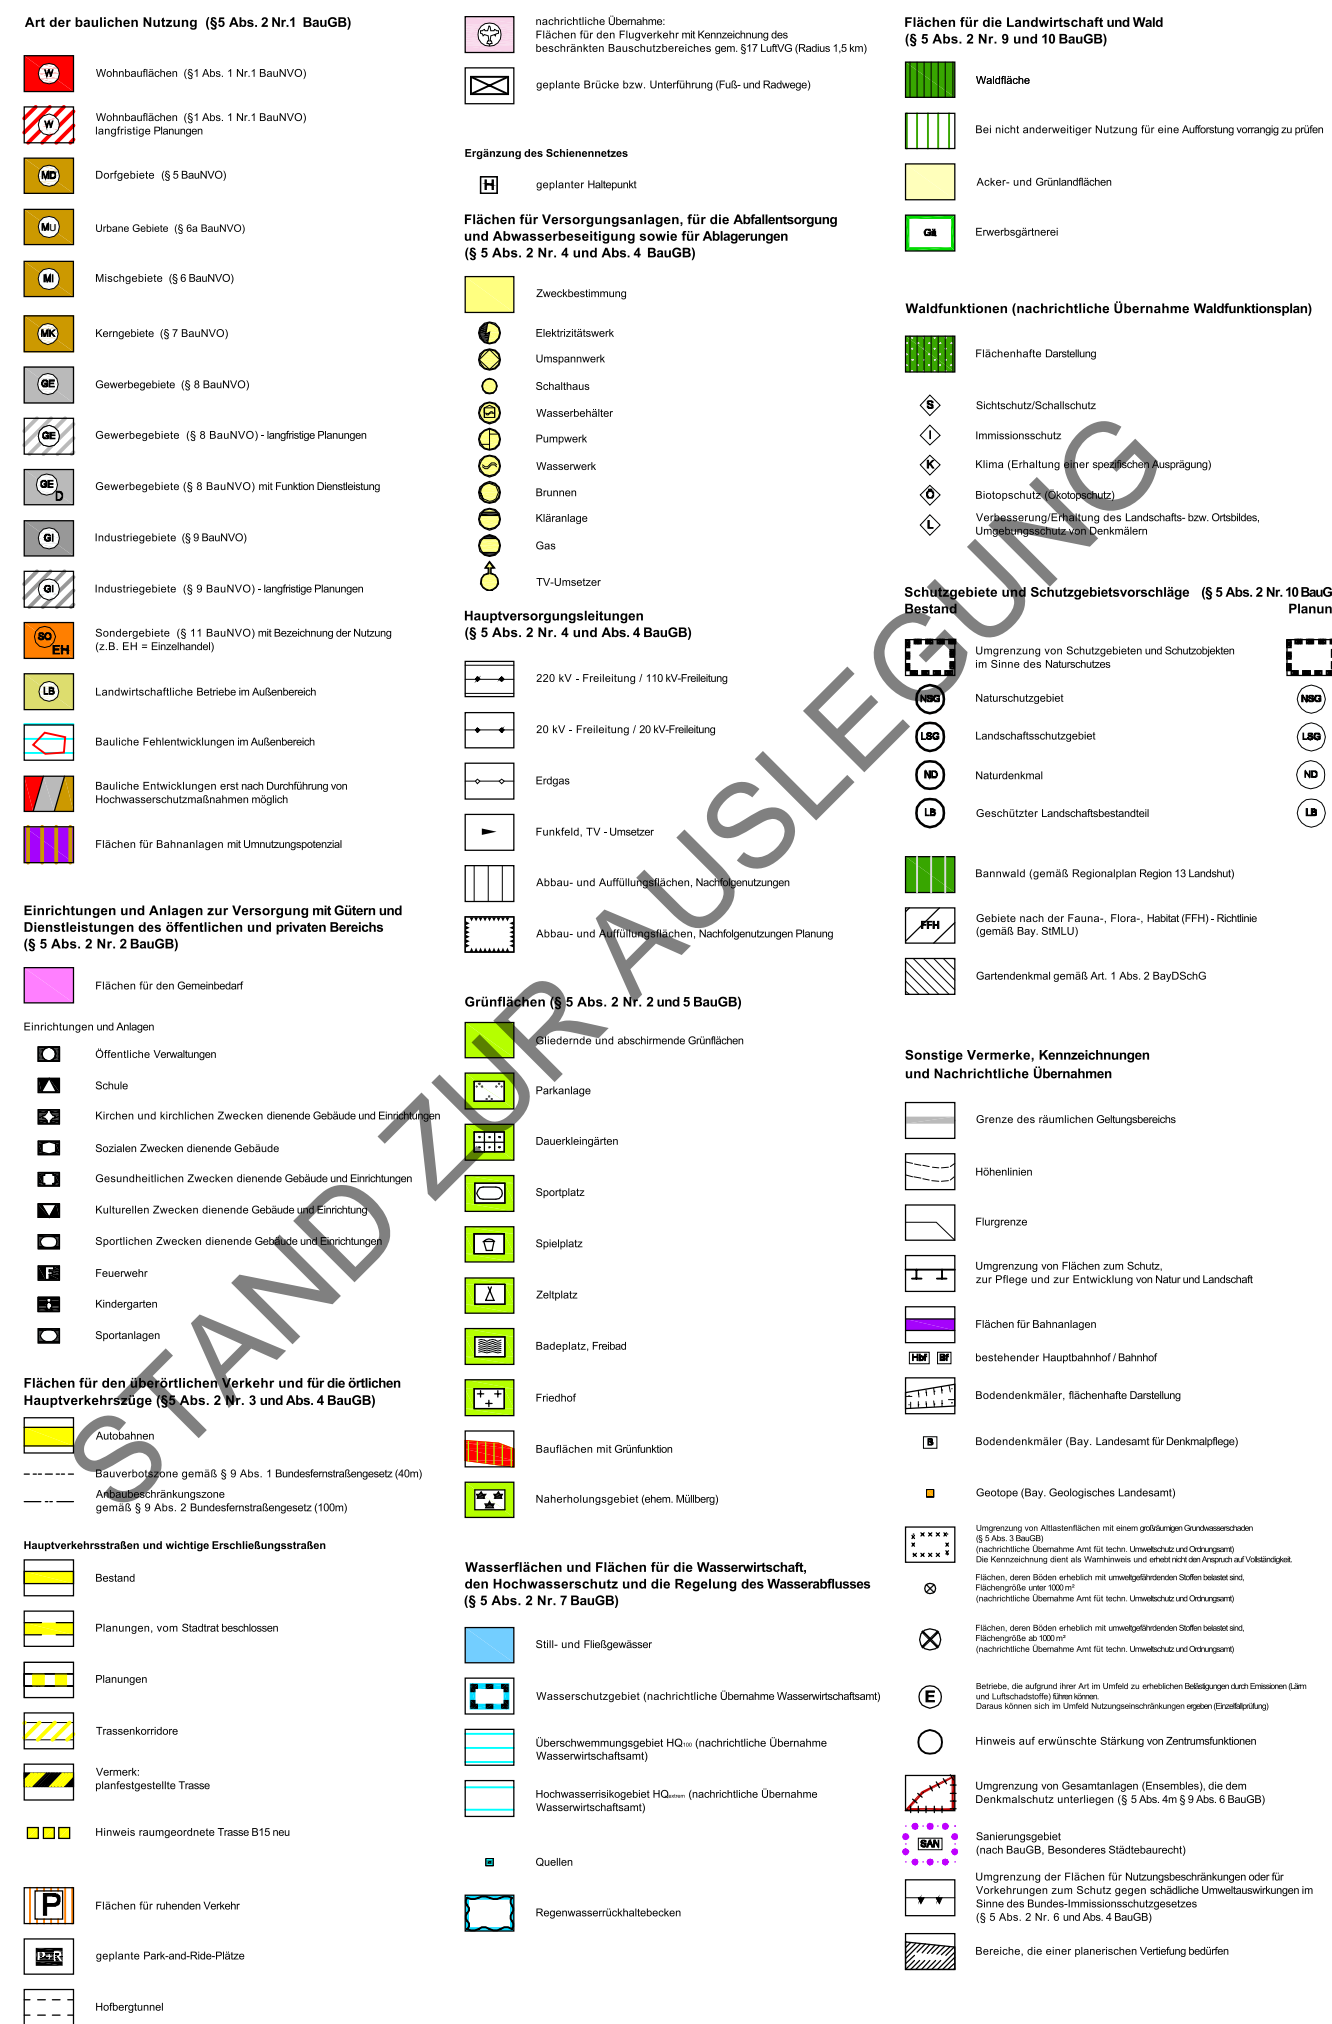

Legende Landschaftsplan

