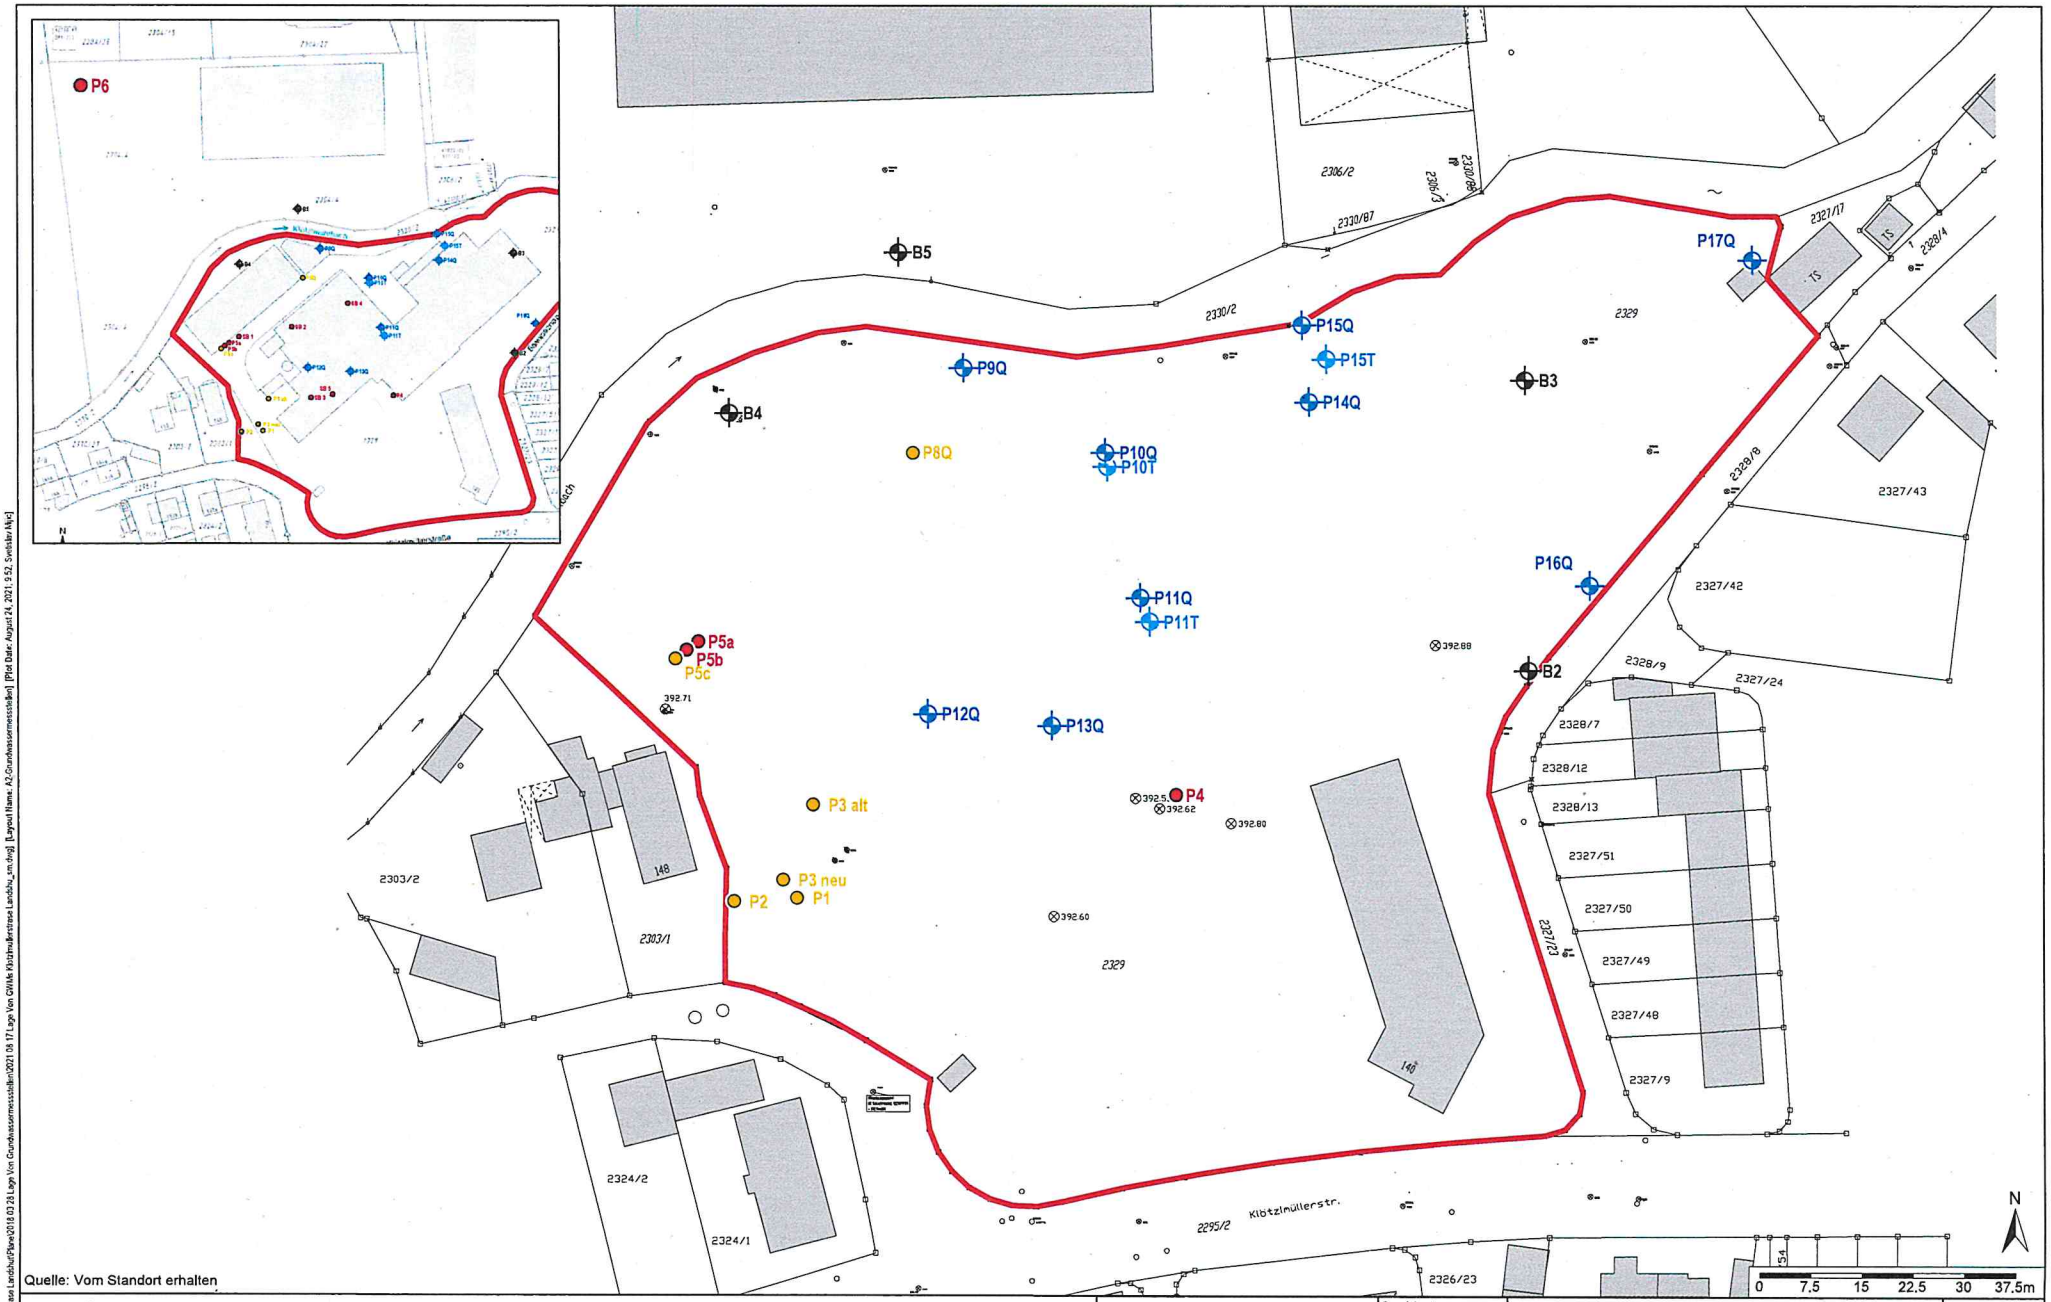


Quelle: Vom Standort erhalten

**Legende:**

- T — Grundwassermessstelle *Tertiär*
- Q — Grundwassermessstelle *Quartär*
- B2 — Betriebsbrunnen, rückgebaut
- P4 — Grundwassermessstelle *Quartär*, rückgebaut
- P4 — Grundwassermessstelle *Tertiär*, rückgebaut


ERM GmbH
Siemensstraße 9
D-63263 Neu-Isenburg
Telefon +49 6102 206-0
Telefax +49 6102 771 904 0


| | |
|---|---|
| Gezeichnet: | Svetislav Mijic |
| Geprüft: | Olaf Fitzinger |
| Datum: | 2021-08-24 |

**BMI-Gelände Landshut, Klötzlmüllerstr. 140**
**Landshut, Deutschland**
Standortplan mit alten und neuen Grundwassermessstellen und Brunnen

Kunde: **Vishay Electronic GmbH**

| | |
|---|---|
| Projekt-Nr: | 0027473 |
| Maßstab: | 1 : 750 |
| Anhang: | A2 |
| Blattgröße: | DIN A3 |

[File Name: P:\Projects\0027473 Klötzlmüllerstrasse Landshut\Plots\2018 03 28 Lage Von Grundwassermessstellen\2021 08 17 Lage Von GWMs Klötzlmüllerstrasse Landshu_sm.dwg] [Layout Name: A2-Grundwassermessstellen] [Plot Date: August 24, 2021, 9:52, Svetislav Mijic]