



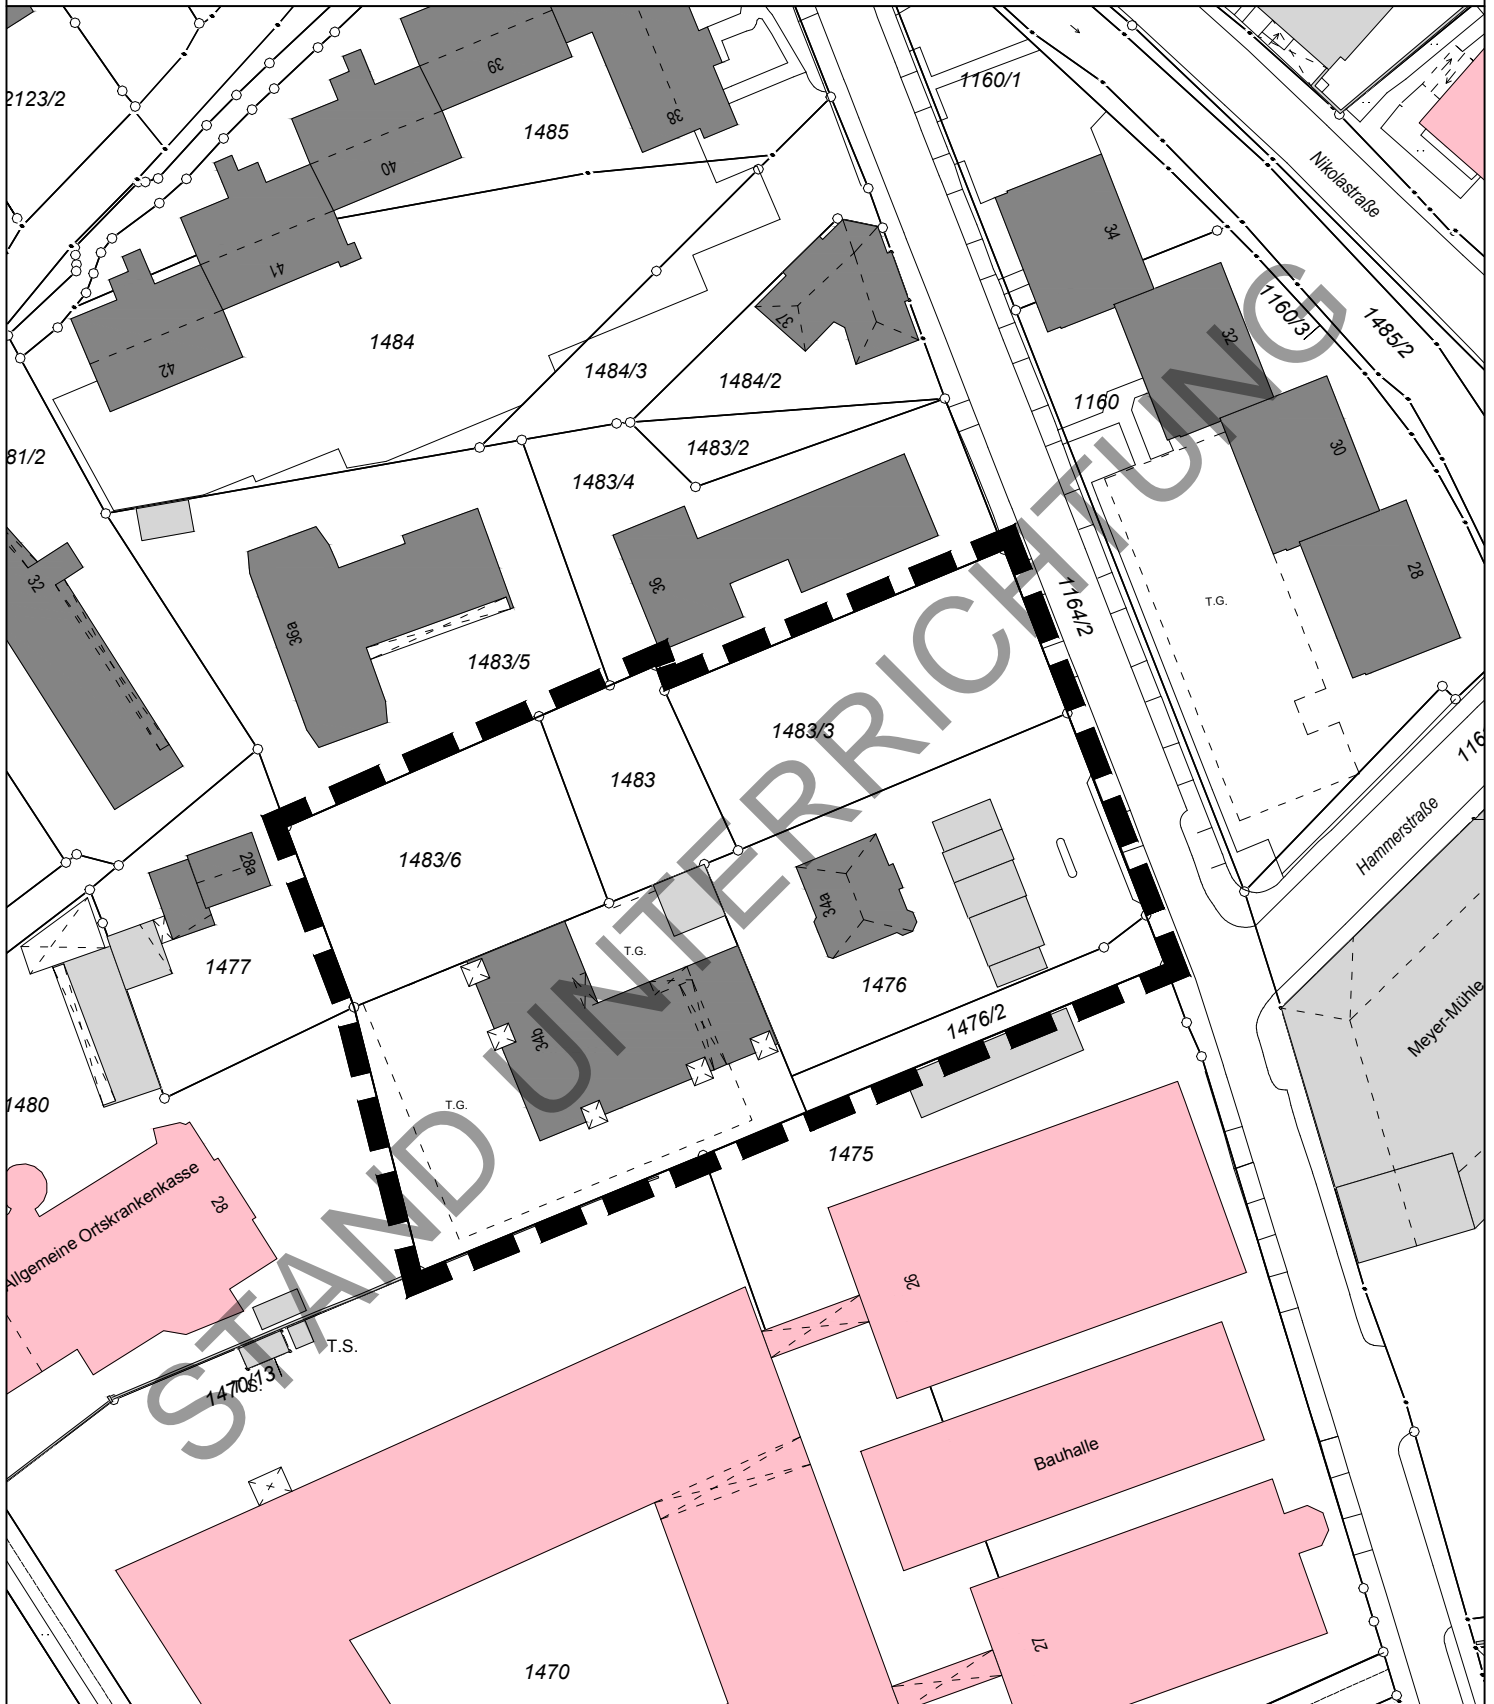

GELTUNGSBEREICH DES BEBAUUNGSPLANES NR. 01-42/7
"Nördlich Berufsschule - Zwischen Papiererstraße und Luitpoldstraße"

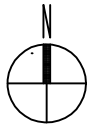

M 1:1000



Landshut, den 03.11.2020_{EV}
Amt für Stadtentwicklung und Stadtplanung



Stadt
Landshut