



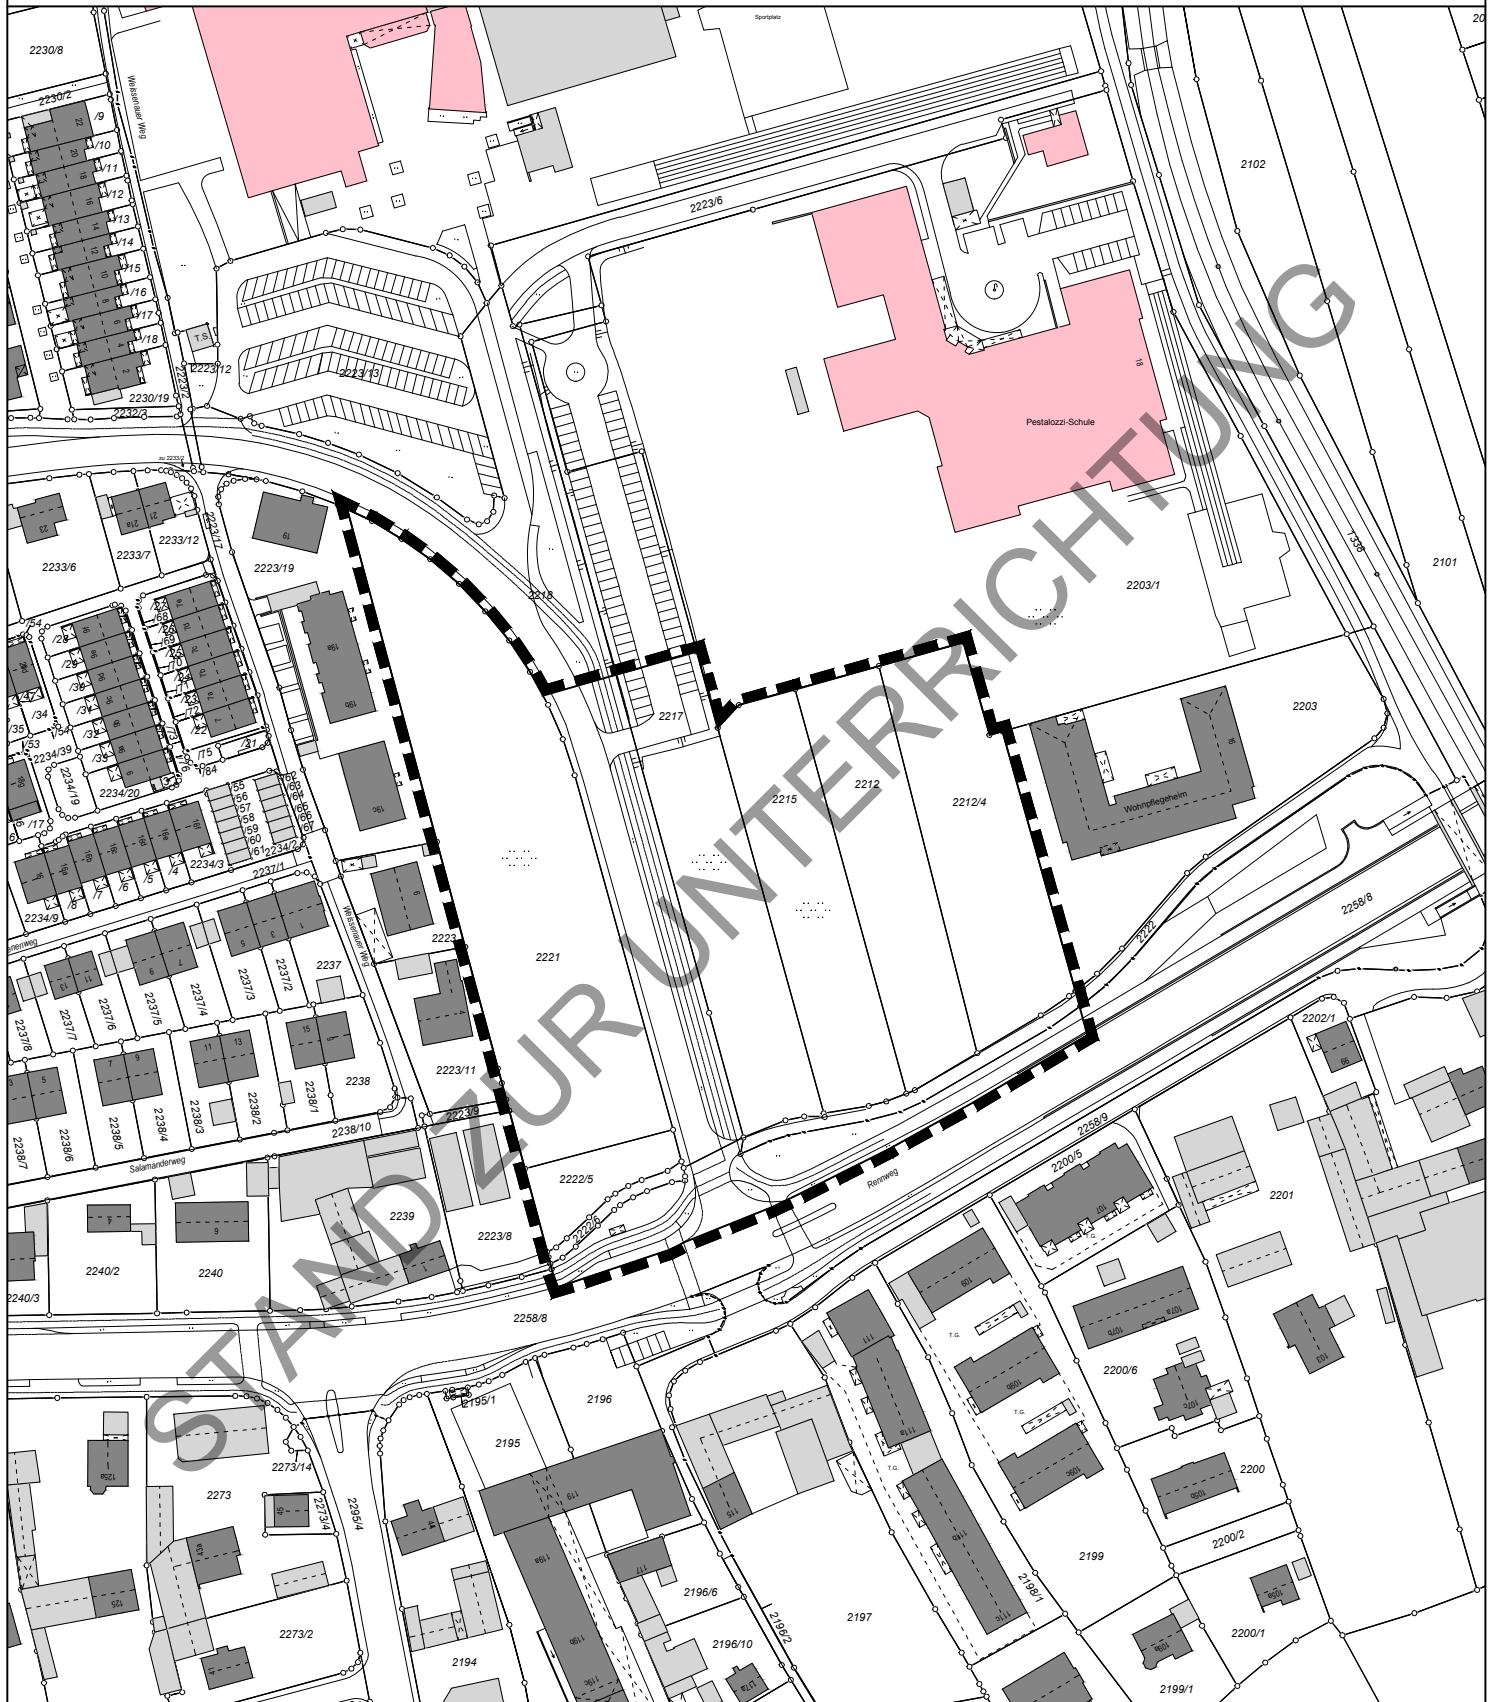

GELTUNGSBEREICH DES BEBAUUNGSPLANES NR. 02-28/1
"Zwischen Rennweg und Hans-Leinberger-Gymnasium"

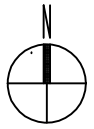

M 1:2000

0 20 40 60 80 100m

Landshut, den 24.09.2021_{bs}
Amt für Stadtentwicklung und Stadtplanung



Stadt
Landshut