


Wirksamer Flächennutzungsplan

Änderung Flächennutzungsplan mit Deckblatt Nr. 72 im Bereich
"Östlich der A92 zwischen Klötzlmühlbach und d. Straße Münchnerau"

Wirksamer Landschaftsplan

Änderung Landschaftsplan mit Deckblatt Nr. 72 im Bereich
"Östlich der A92 zwischen Klötzlmühlbach und d. Straße Münchnerau"

Legende Flächennutzungsplan

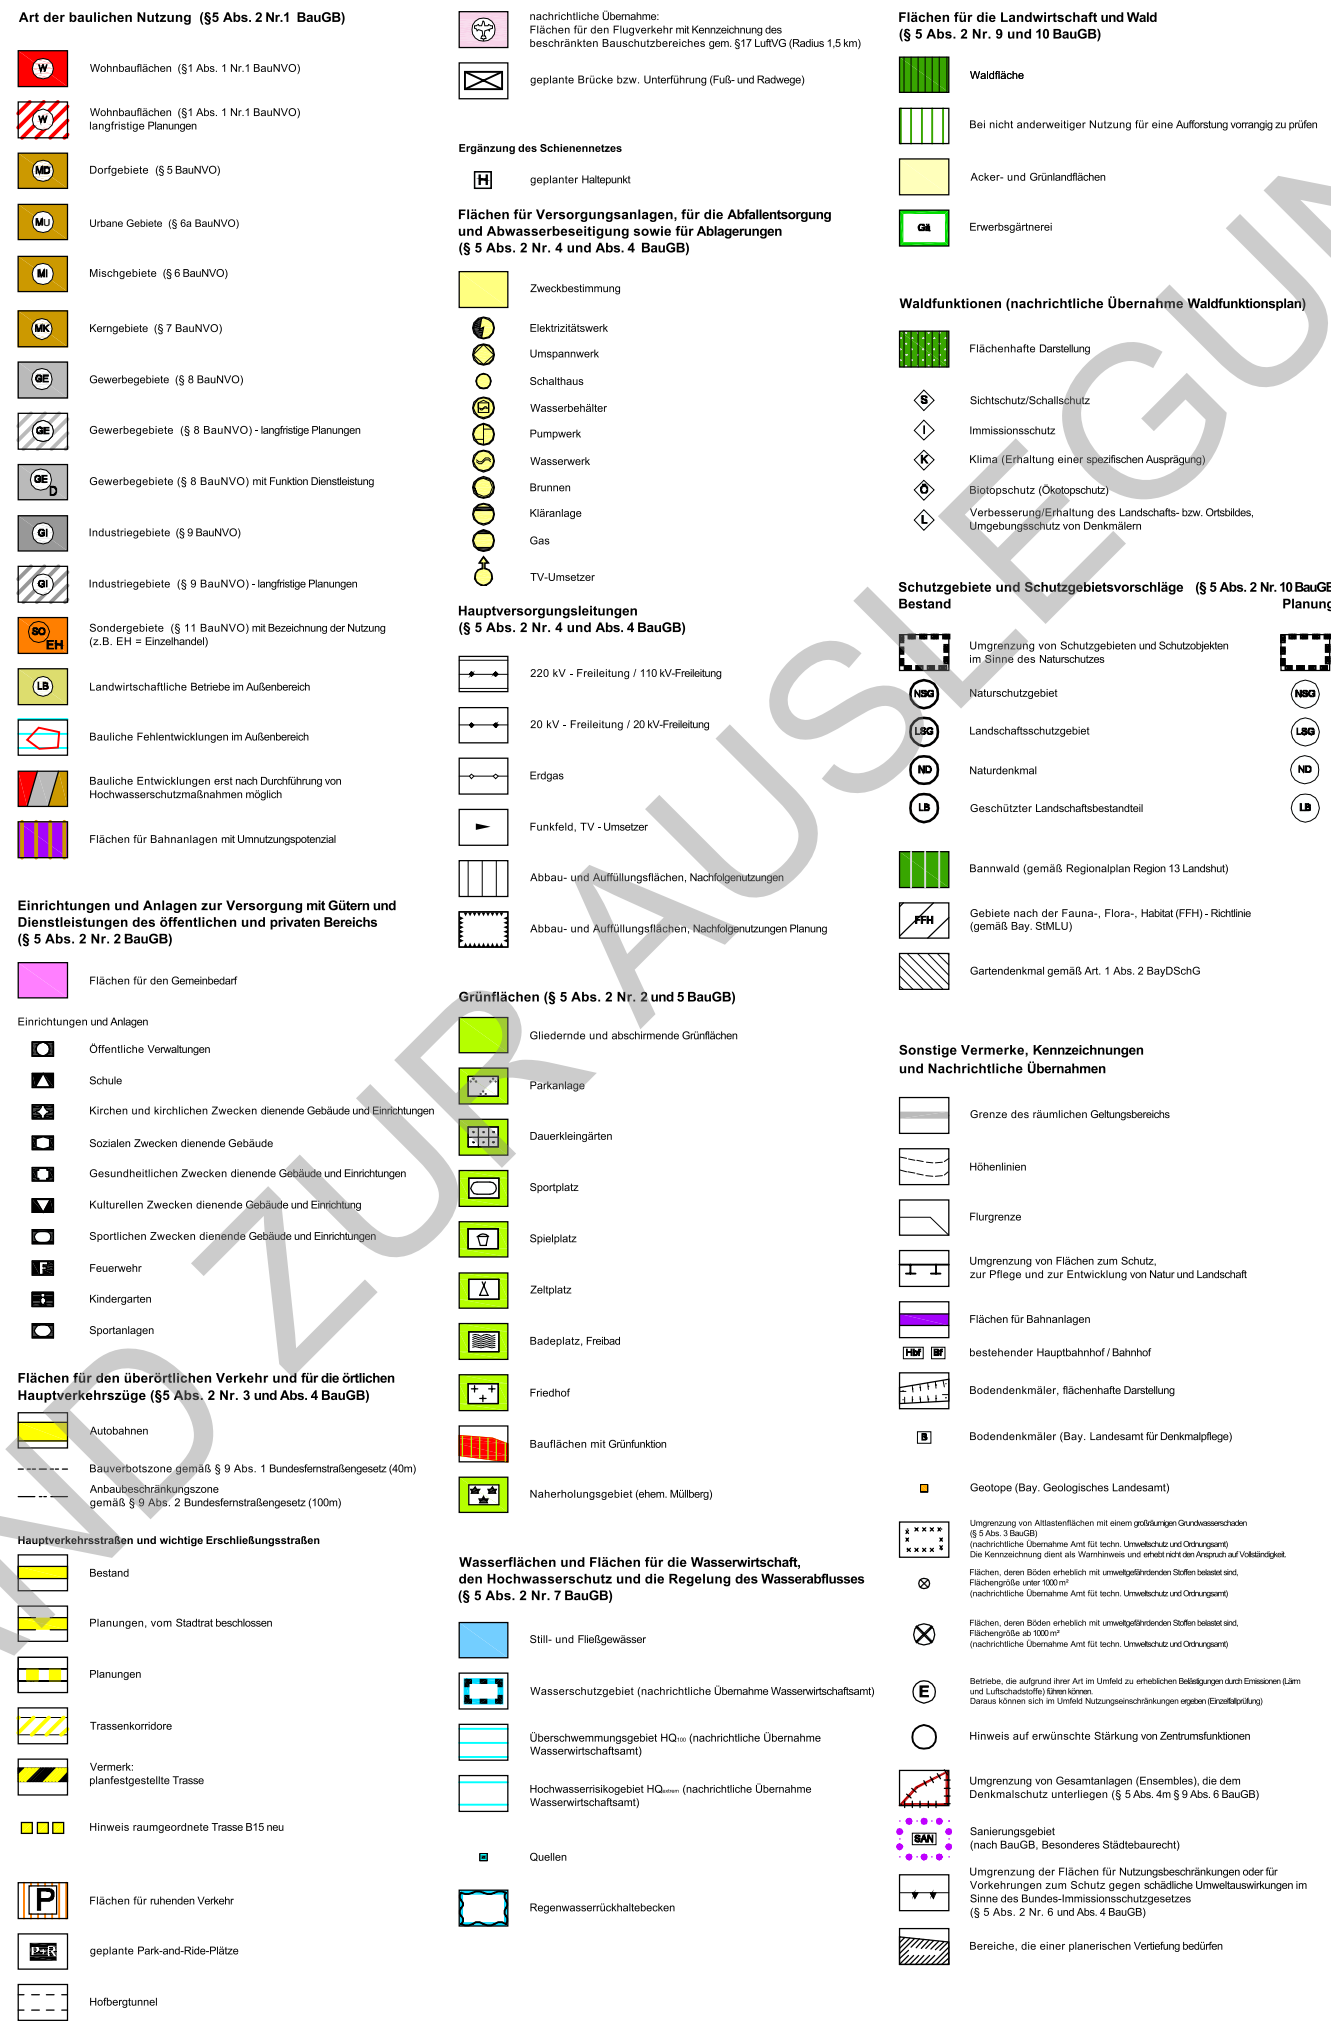

Legende Landschaftsplan

