




Wirksamer Flächennutzungsplan

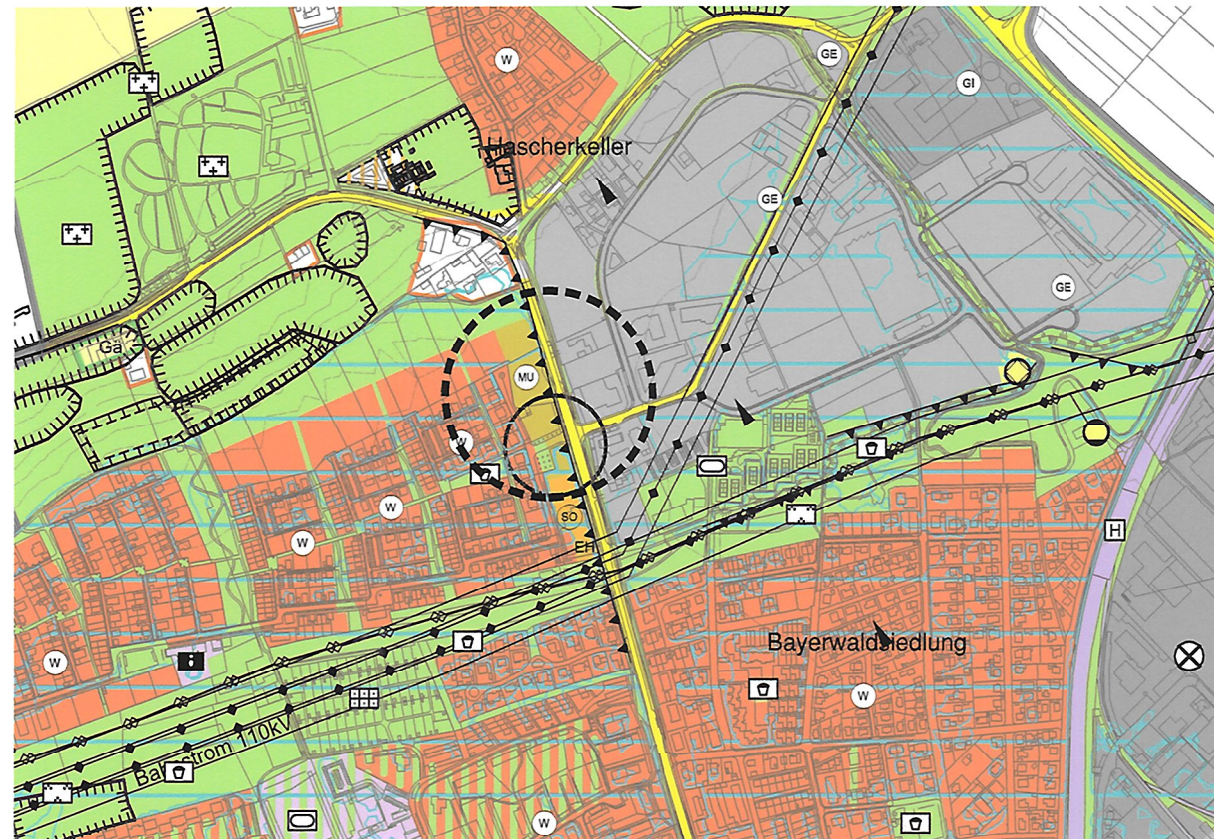

Änderung Flächennutzungsplan mit Deckblatt Nr. 51 im Bereich
 "Nördlich Wangsiedlung - westlich Altdorfer Straße"

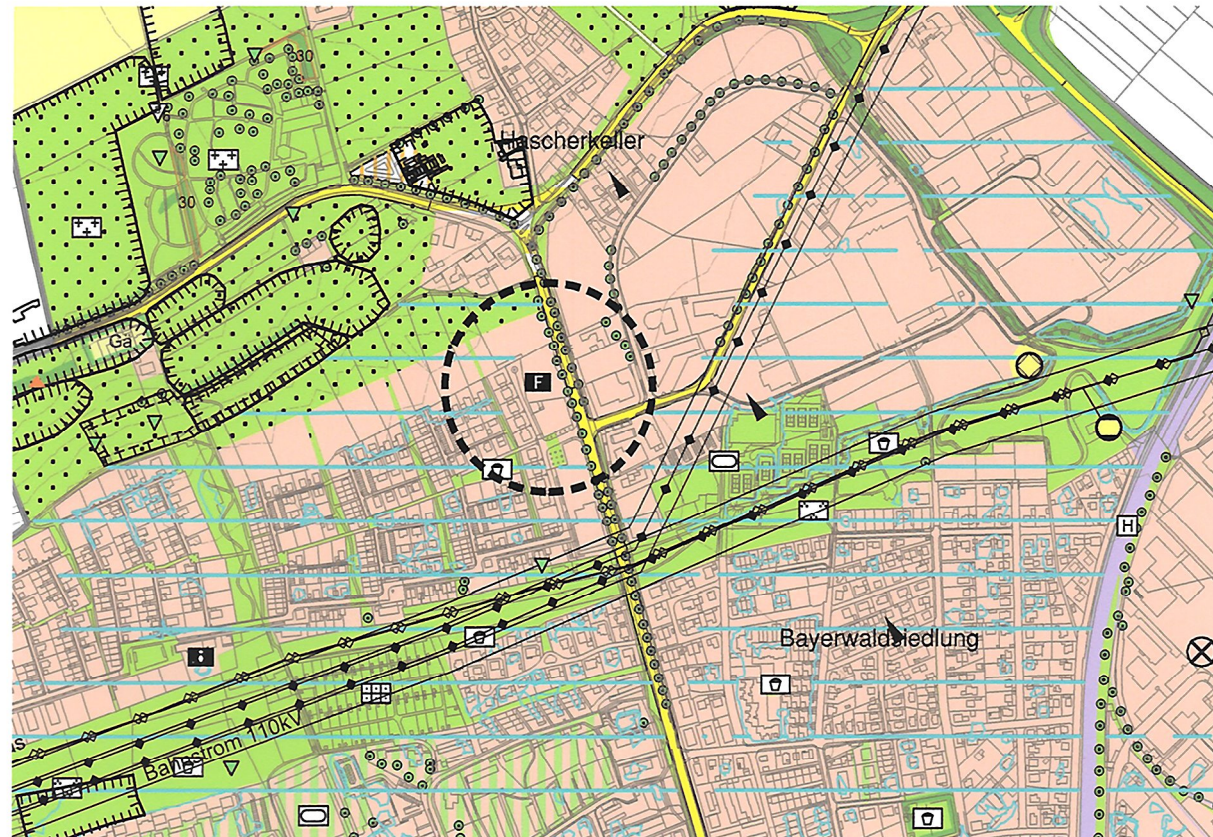


Wirksamer Landschaftsplan

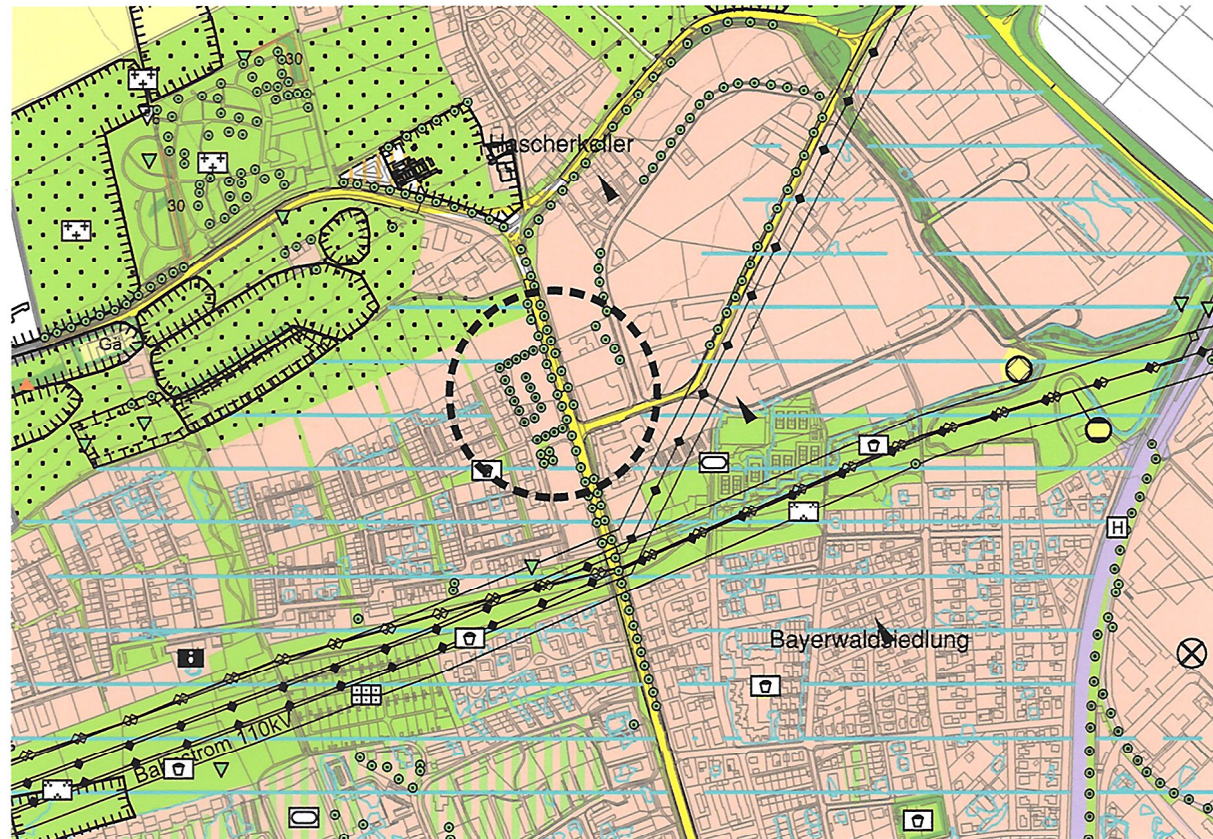

Änderung Landschaftsplan mit Deckblatt Nr. 51 im Bereich
 "Nördlich Wangsiedlung - westlich Altdorfer Straße"

Legende Flächennutzungsplan

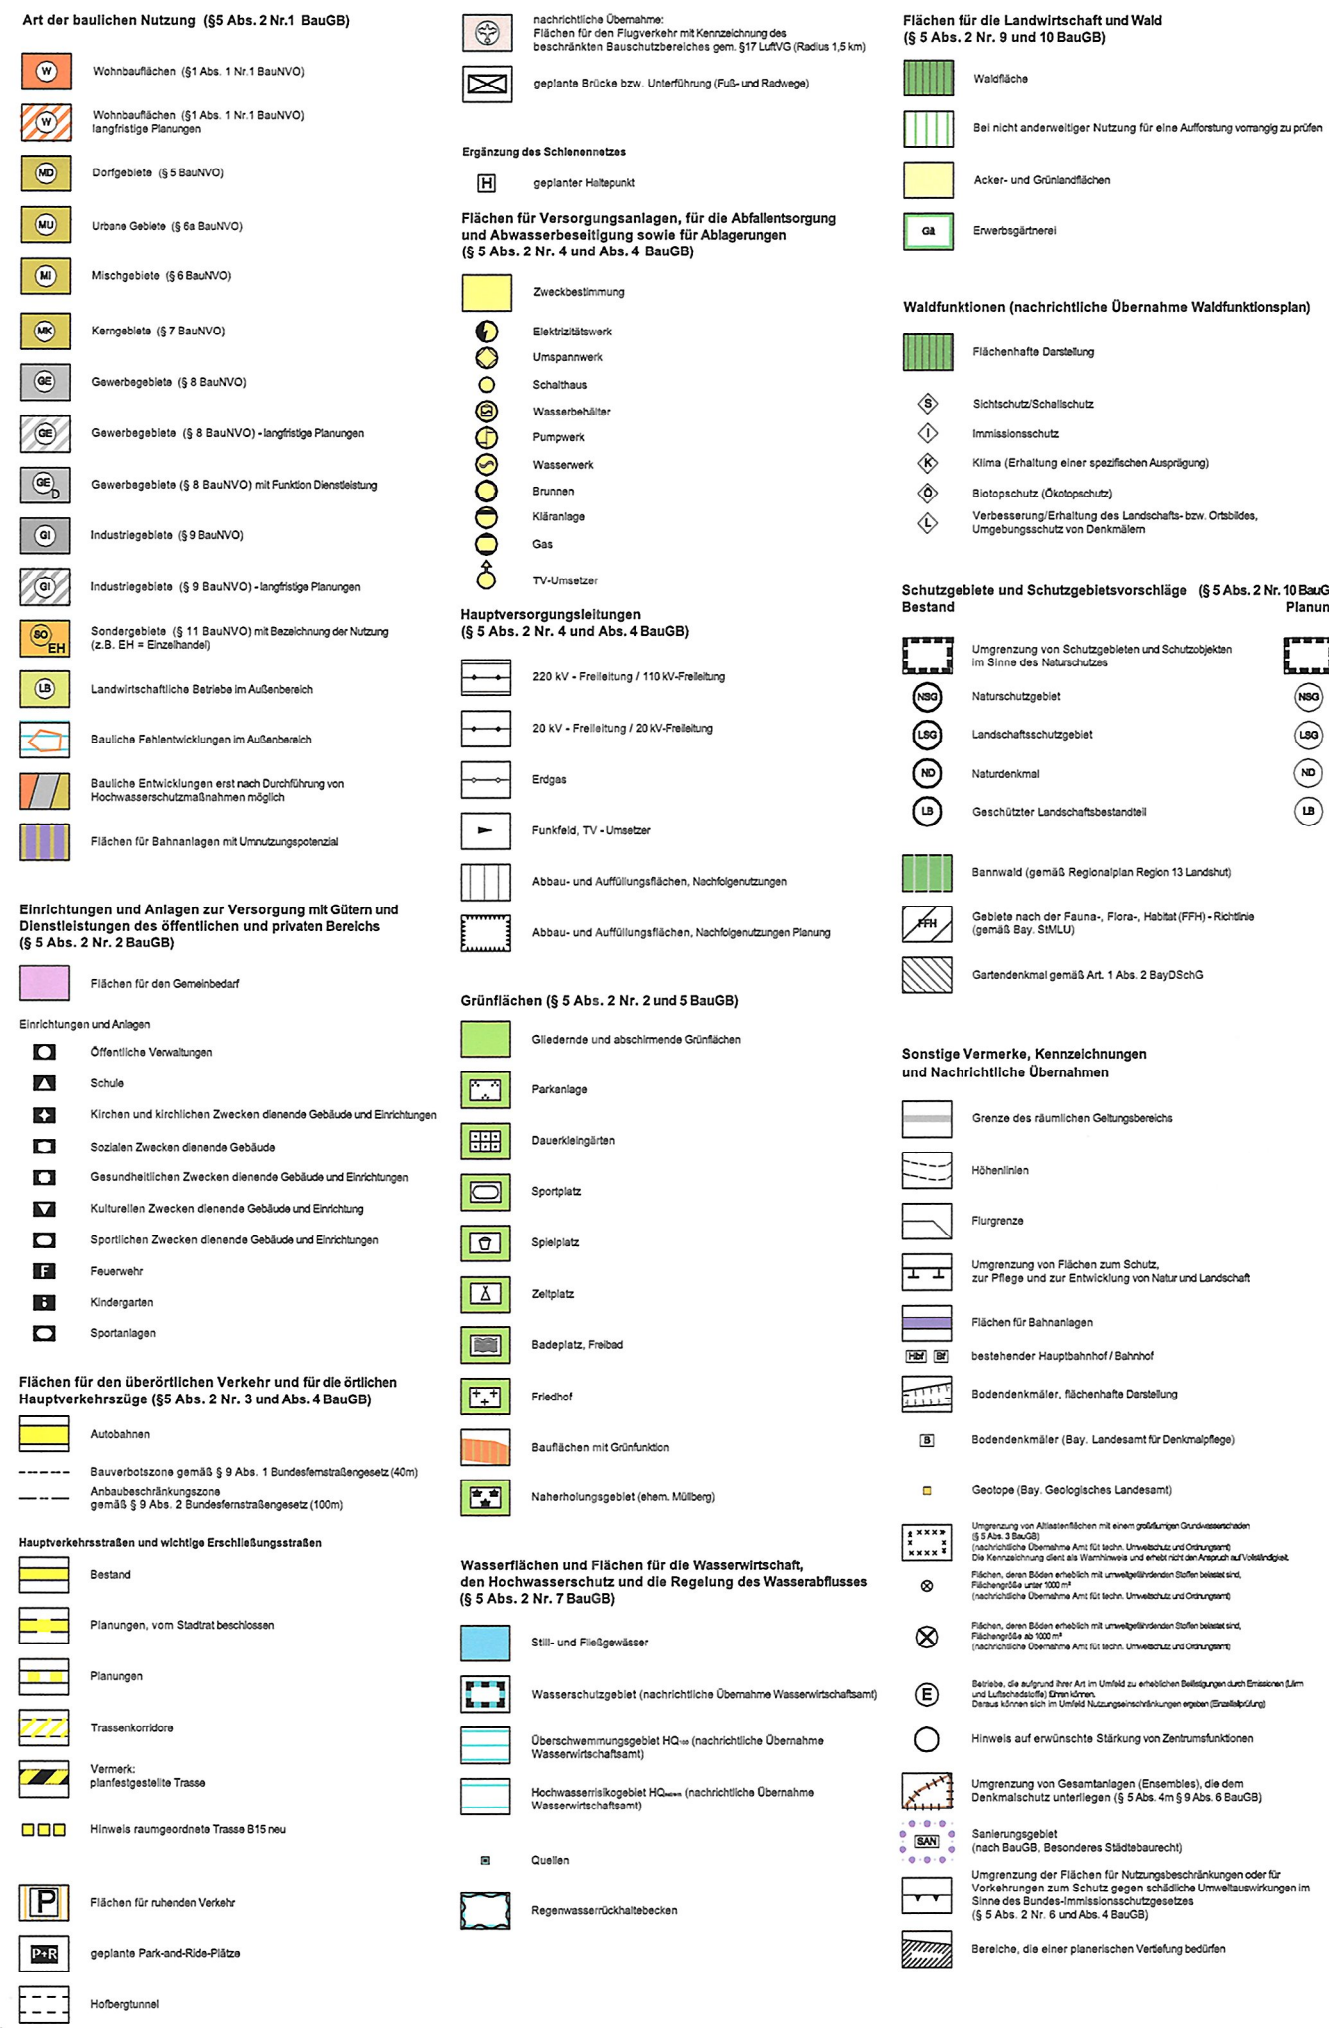

Legende Landschaftsplan

