

Aufgrund des § 10 Abs. 1 Baugesetzbuch - BauGB - in der Fassung der Bekanntmachung vom 03.11.2017 (BGBl. I S. 3634) und Art. 23 der Gemeindeordnung für den Freistaat Bayern - GO - i.d.F. der Bekanntmachung vom 22.08.1998 (GVBl. S. 796), zuletzt geändert durch Art. 5 Abs. 2 des Gesetzes vom 23.12.2019 (GVBl. S. 737) sowie Art. 81 Abs. 2 Bayer. Bauordnung - BayBO - i.d.F. der Bekanntmachung vom 14.08.2007 (GVBl. S. 588), zuletzt geändert durch § 3 des Gesetzes vom 24.07.2019 (GVBl. S. 408) erlässt die Stadt Landshut die Satzung:

DECKBLATT NR. 12 ZUM BEBAUUNGSPLAN NR. 09-60 "Am Birkenberg"

MIT INTEGRIERTEM GRÜNORDUNGSPLAN
Bebauungsplan der Innenentwicklung gem. § 13 a BauGB

Für die Aufstellung des Entwurfes

Landshut, den
Baureferat
Amt für Stadtentwicklung und Stadtplanung

Reisinger
Bauberrät

Landshut, den
Baureferat

Doll
Ltd. Baudirektor

Der Beschluss zur Änderung des Bebauungsplanes wurde gemäß § 2 Abs. 1 BauGB vom Stadtrat am gefasst und ortsüblich im Amtsblatt der Stadt Landshut Nr. am bekanntgemacht.

Landshut, den

Oberbürgermeister

Die Bebauungsplanänderung wurde als Entwurf vom Stadtrat am gebilligt und hat gem. § 3 Abs. 2 BauGB in der Zeit vom bis öffentlich ausgelegen. Ort und Dauer der Auslegung wurden ortsüblich im Amtsblatt der Stadt Landshut Nr. am bekanntgemacht.

Landshut, den

Oberbürgermeister

Der Stadtrat hat gem. § 10 Abs. 1 BauGB und Art. 81 Art. 2 BayBO am die Änderung des Bebauungsplanes als Satzung beschlossen.

Landshut, den

Oberbürgermeister

Nach Abschluss des Planänderungsverfahrens ausgefertigt.

Landshut, den

Oberbürgermeister

Der Satzungsbeschluss der Bebauungsplanänderung und die Stelle, bei welcher der Plan während der Dienstzeiten von jedermann eingesehen werden kann und über den Inhalt Auskunft zu erhalten ist, wurden ortsüblich im Amtsblatt der Stadt Landshut Nr. am bekanntgemacht. Mit dieser Bekanntmachung tritt der Bebauungsplan gem. § 10 Abs. 3 BauGB in Kraft.

A: FESTSETZUNGEN DURCH PLANZEICHEN

Grenze des räumlichen Geltungsbereiches des Bebauungsplans (§ 9 Abs. 7 BauGB)

Grenze des räumlichen Geltungsbereiches des Deckblattes

Flächen für Landwirtschaft und Wald (§ 5 Abs. 2 Nr. 9 und Abs. 4, § 9 Abs. 1 Nr. 18 und Abs. 6 BauGB)

Fläche für Wald

Verkehrsflächen (§ 9 Abs. 1 Nr. 11 und Abs. 6 BauGB)

Straßenbegrenzungslinie auch gegenüber Verkehrsflächen besonderer Zweckbestimmung

Pr

privat

B: HINWEISE DURCH PLANZEICHEN

bestehende Grundstücksgrenzen

bestehende Abwasserleitung unterirdisch, mit Schutzstreifen

3456/1


Flurstücksnummer

C: HINWEISE DURCH TEXT


Soweit im Plan nichts anderes bestimmt, gelten für die Bebauung des gesamten Gebietes die Bestimmungen der BayBO, - i.d.F. der Bekanntmachung vom 14.08.2007 (GVBl. S. 588), zuletzt geändert durch § 3 des Gesetzes vom 24.07.2019 (GVBl. S. 408), und der BauNVO i.d.F. vom 21.11.2017 (BGBl. I S. 3786).

Der Mindestabstand - Endwuchshöhe der Pflanzung plus 2,50m - von Grünbeständen zur nächstliegenden Gleisachse ist durch geeignete Maßnahmen zu gewährleisten. Die Verkehrssicherungspflicht obliegt laut § 823 ff BGB dem Grundstückseigentümer.

ÜBERSICHTSPLAN M. 1 : 5 000

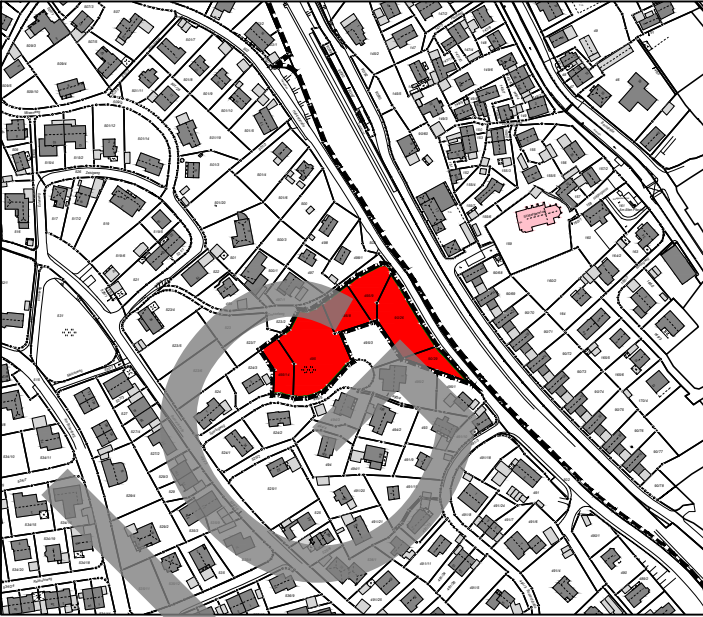

Maßstab 1 : 1000
Plan zur genauen Maßentnahme nicht geeignet!
Längenmaße und Höhenangaben in Metern!
Maßgebend ist die Baunutzungsverordnung i.d.F der Bekanntmachung vom 20.05.1990 (BGBl. I S.132)

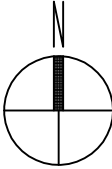

Landshut, den 02.03.2018
Amt für Stadtentwicklung und Stadtplanung

Stand der Planunterlage: 04 - 2020

geändert am: 20.05.2020

