



Westansicht M1:100

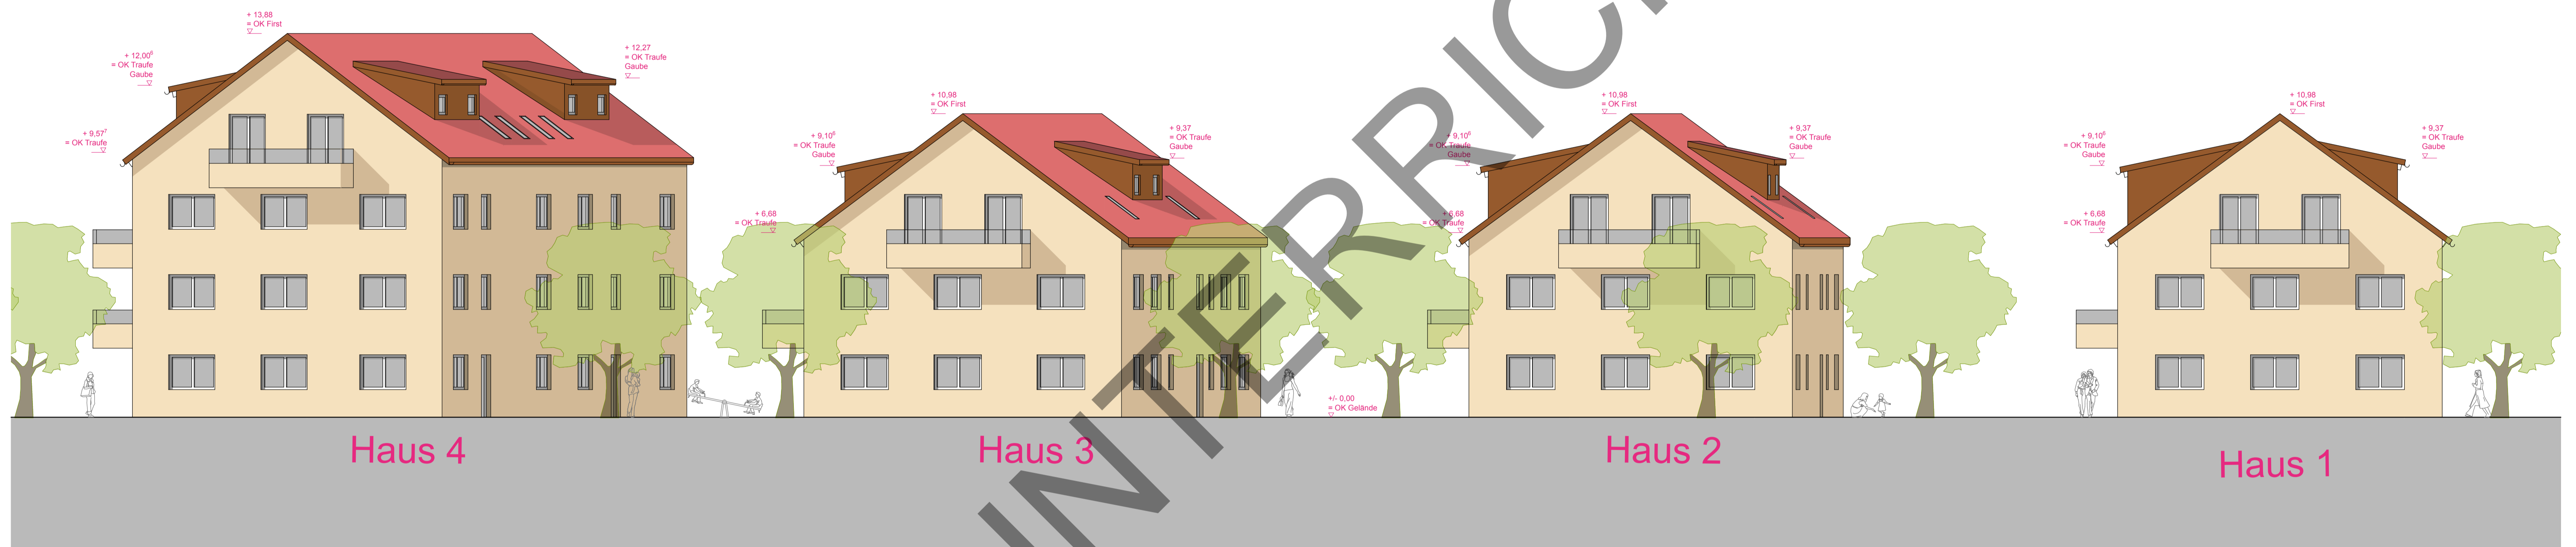

Ostansicht M1:100

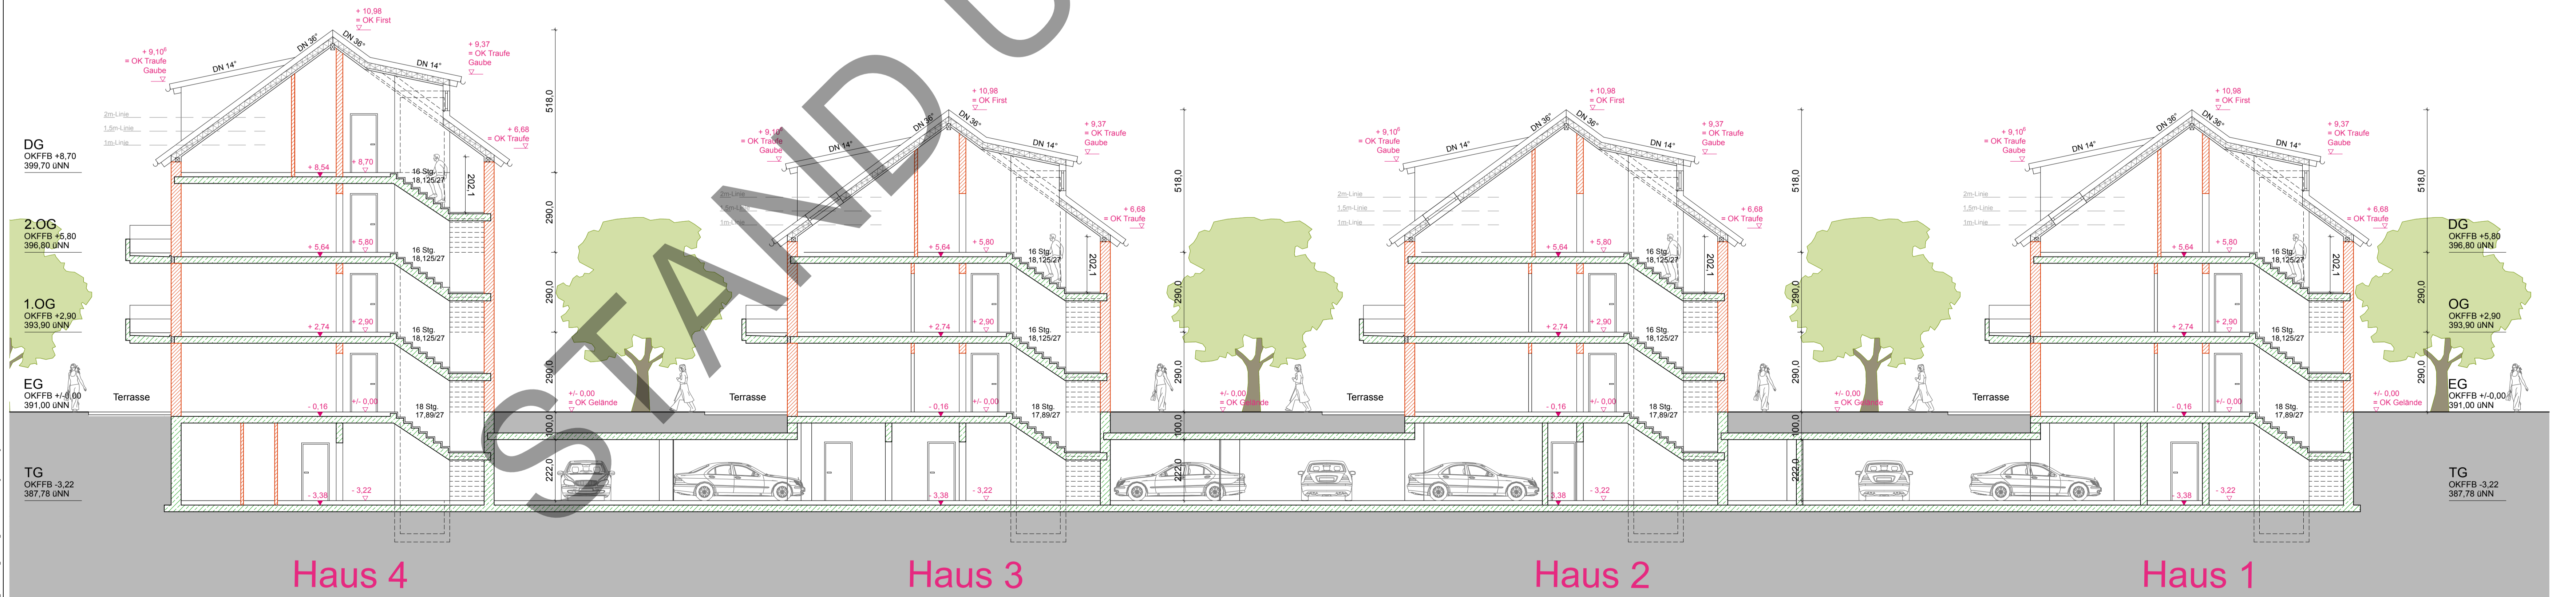

Schnitt A-A M1:100