

**Stadt Landshut
Referat Bauen und Umwelt
Amt für Stadtentwicklung und Stadtplanung
Luitpoldstraße 29
84034 Landshut**

Weidenberg 12.03.2025

Kampfmittelfreigabe

Kampfmittelsondierung für das Projekt: Landshut, Nördlich Haydnstr., Östlich Mozartstr.

Einsatzzeitraum: 05. – 06.03.2025

Einsatzleiter: Matteo Mulzer

Eingesetztes Gerät: Differenzialmagnetometer, Ebinger LW 120

Öffnung und Bergung der Befunde aus der EDV-Sondierung vom 14.01.2025

Sehr geehrte Damen und Herren,
für das oben genannte Bauvorhaben kann eine Kampfmittelfreigabe für die geöffneten und geborgenen Befunde erteilt werden.

Die 51 Verdachtspunkte wurden mittels GPS eingemessen und mit einem Bagger unter fachtechnischer Aufsicht von Herrn Mulzer geöffnet, nachsondiert und zur weiteren Bearbeitung freigegeben.

Am 06.03.2025 wurde eine Stabbrandbombe (INC 4) geborgen, sichergestellt und dem staatlichen Kampfmittelräumdienst übergeben.

Anmerkung

Es wird gemäß ATV DIN 18299 Abschnitt 0.1.17 VOB/C darauf hingewiesen, dass trotz fachgerechter Untersuchung und Beräumung nach den anerkannten Regeln der Technik und den gesetzlichen Vorgaben nicht auszuschließen ist, dass sich auf den untersuchten Flächen weiterhin Kampfmittel befinden.

Das Ergebnis der Auswertung wurde so angelegt, dass Fundmunition ab der Größe von ca. 30 lbs (Phosphorbombe) berücksichtigt und erkannt werden.

Mit freundlichen Grüßen,


Julian Deinlein

B.Sc. Geographie

Befähigungsscheininhaber §20 SprengG

Kampfmittel Fachplaner

Dieser Einsatzbericht ist auch ohne Unterschrift gültig, da er elektronisch erstellt und übermittelt wurde

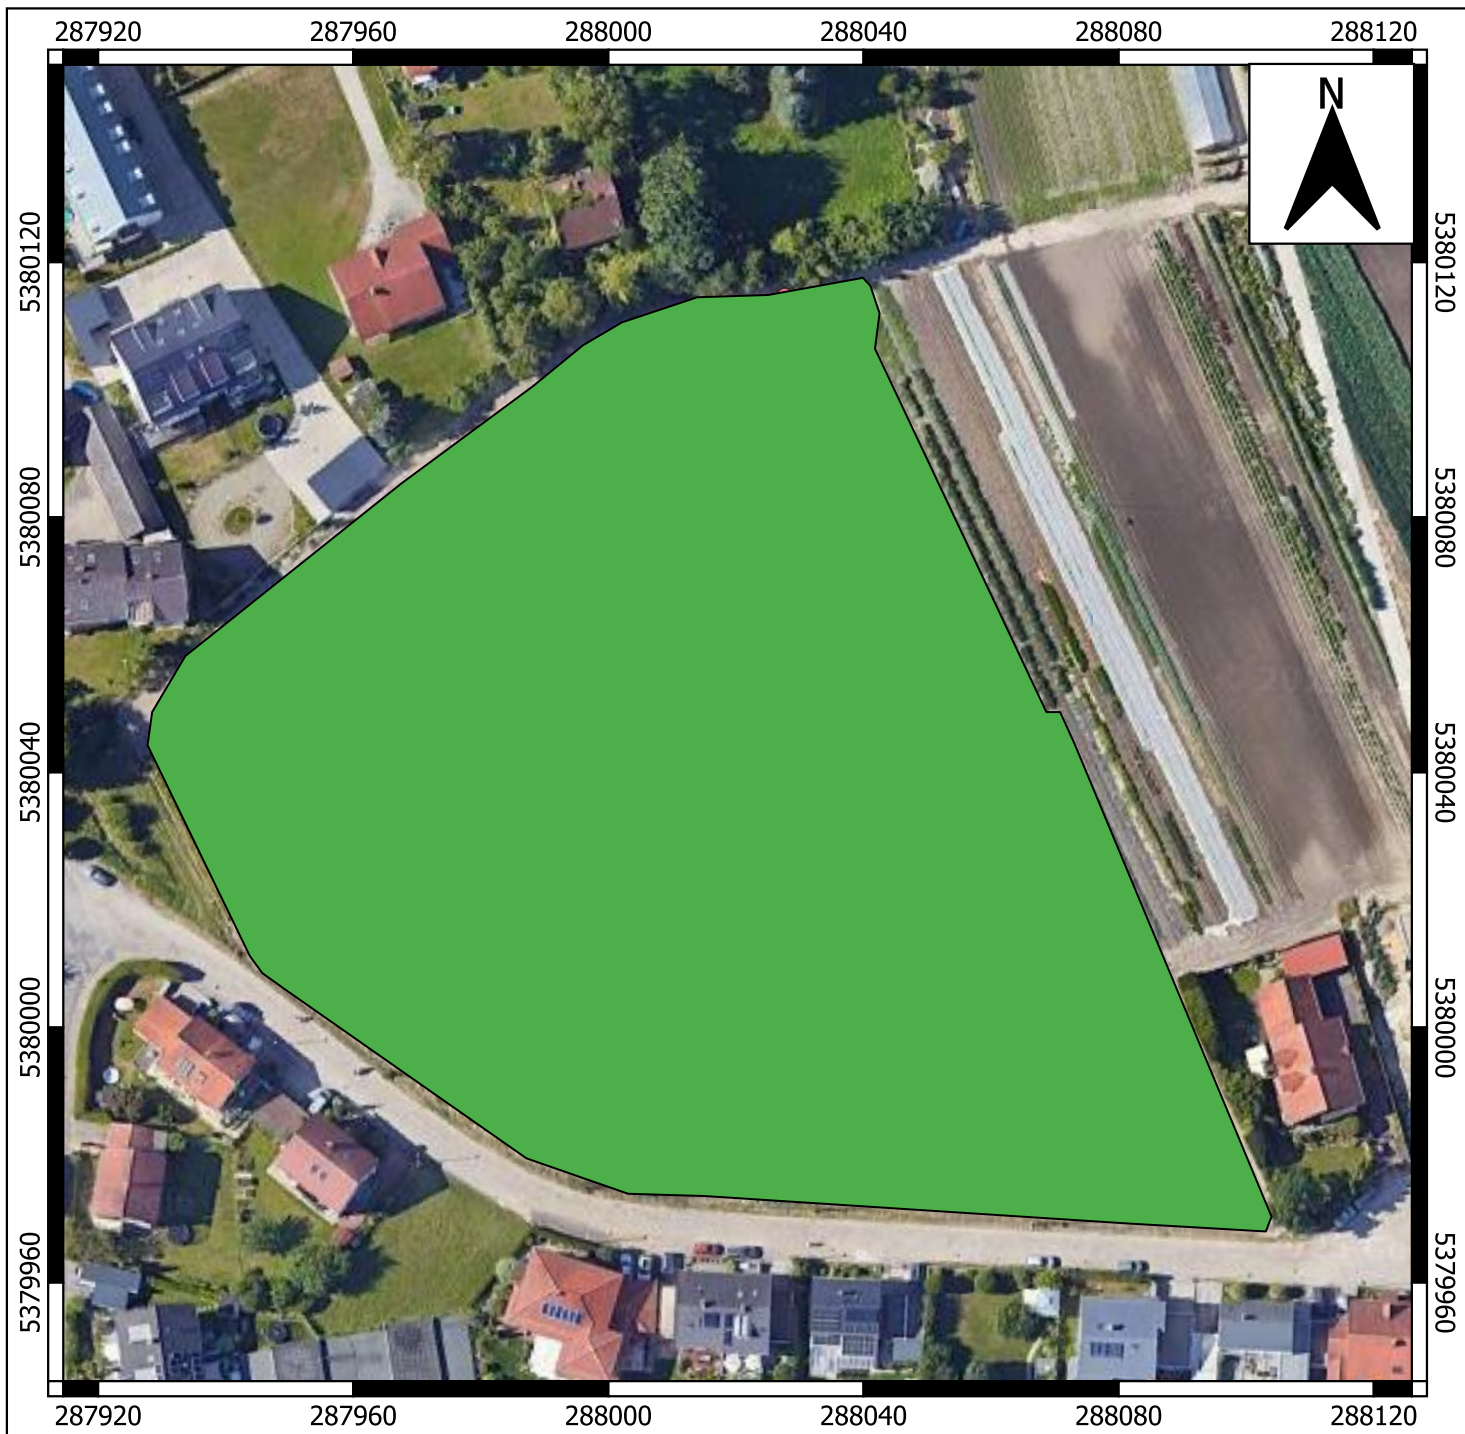

Legende

 Kampfmittelfreigabe

nicht 100 % maßstäblich

Maßstab:

0 10 20 30 40 50 m



Auftraggeber: Stadt Landshut
Referat Bauen und Umwelt
Amt für Stadtentwicklung und Stadtplanung
Luitpoldstraße 29
84034 Landshut

Projekt: Landshut, Nördlich Haydnstr., Östlich Mozartstr.

Planinhalt: Detaillageplan Kampfmittelfreigabe
Plangrundlage: DOP (GeoBasis-DE/BKG)

Anlage: 1
Datum: 12.03.2025
Maßstab: 1:250
Bearbeiter: Deinlein



Lindenstrasse 25 T: 09278/775833
95466 Weidenberg F: 09278/775834
M: 0176/50554070

e-mail: m.beintner@gmail.com