


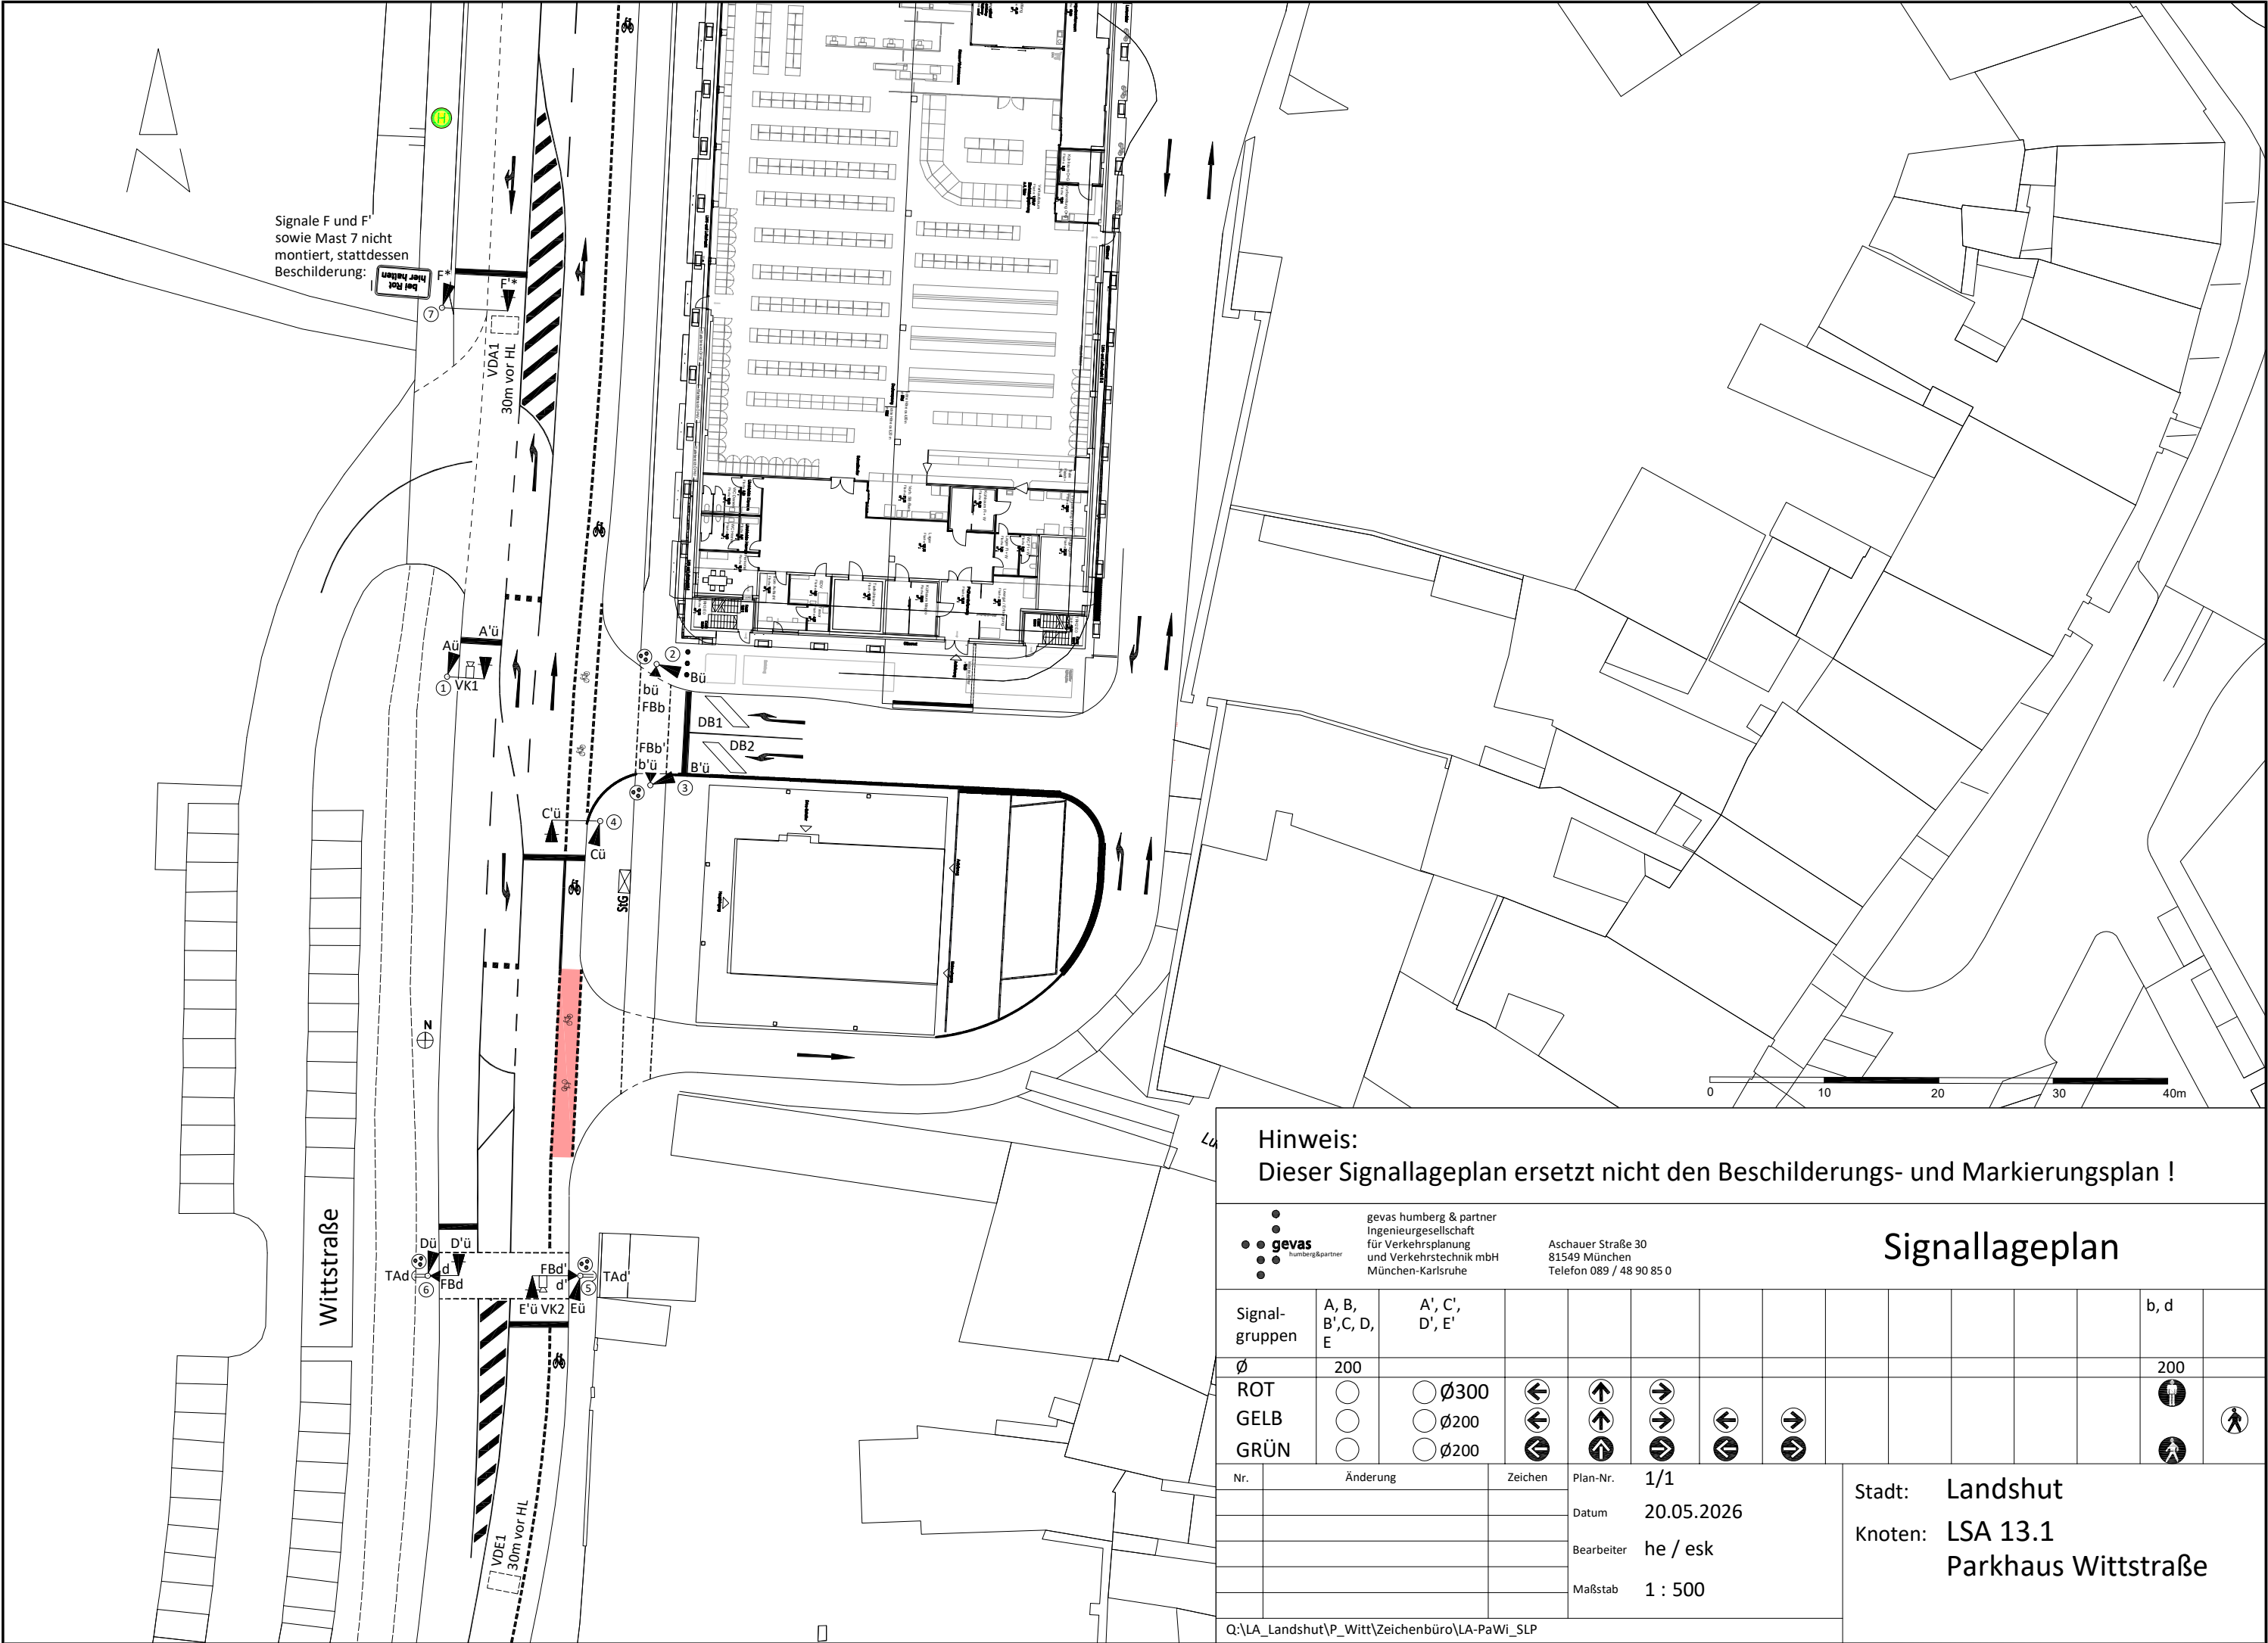

Signale F und F' sowie Mast 7 nicht montiert, stattdessen Beschilderung:



7

VDA1
30m vor HL

Aü

A'ü

1

VK1

bü

FBb

FBb'

b'ü

B'ü

DB1

DB2

Cü

Cü

4

Cü

Cü

N

Dü

D'ü

TAAd

d

FBd

6

FBd'

d

TAAd'

E'ü

VK2

Eü

VDE1
30m vor HL

Hinweis:
Dieser Signallageplan ersetzt nicht den Beschilderungs- und Markierungsplan !



gevas humberg & partner
Ingenieurgesellschaft
für Verkehrsplanung
und Verkehrstechnik mbH
München-Karlsruhe

Aschauer Straße 30
81549 München
Telefon 089 / 48 90 85 0

Signallageplan

Signal- gruppen	A, B, B',C, D, E	A', C', D', E'													b, d
Ø	200														200
ROT	○	○ Ø300	↩	↑	→										🚶
GELB	○	○ Ø200	↩	↑	→	↩	→								🚶
GRÜN	○	○ Ø200	↩	↑	→	↩	→								🚶

Nr.	Änderung	Zeichen	Plan-Nr.	1/1	Stadt: Landshut Knoten: LSA 13.1 Parkhaus Wittstraße
			Datum	20.05.2026	
			Bearbeiter	he / esk	
			Maßstab	1 : 500	